

SOZIALE DIENSTE

01.01 SD03 - Sozialarbeit 1AP - 18m2

01.02 SD03 - Sozialarbeit 1AP - 18m2

01.03 SD03 - Sozialarbeit 1AP - 18m2

01.04 SD03 - Sozialarbeit 1AP - 18m2

01.41 SD05 - Kopierer 10m2

01.42 Treppenhaus 73m2

01.42 Vorbereich SD 13m2

01.43 Besprechungstisch 10m2

01.31 SD02 - 7AP inkl. Buchhaltung 59m2

01.32 SD03 - 1AP Alimenterinkasso 19m2

01.51 Besprechungstisch 10m2

01.21 SD03 - Sozialarbeit 1AP - 18m2

01.22 SD03 - Sozialarbeit 1AP - 18m2

01.23 SD03 - Sozialarbeit 1AP - 18m2

01.24 SD03 - Sozialarbeit 1AP - 18m2

01.52 Vorbereich SD 13m2

01.53 SD 05 Kopierer 10m2

01.11 SD04 - 4 AP AHV Zweigstelle 40m2

01.12 SD03 - 1 AP BL 17m2

01.13 Sanitäranlage 13m2

01.91 StZ L & HZ 8.9

01.92 StZ

01.93 Lift

Steigzone Büro HK West

Steigzone Büro HK Ost

Steigzone

Falleitung WAR

Falleitung WAS

Pexverteiler an Decke

Leitung in heruntergehängter Decke

Index

Änderung

Projektname Gemeindehaus Muri						
Bereich Koordination HLKS						
Plan 1.Obergeschoss						
Erstellt 20.09.2021	Zeichner EPBE_SCHC	Revidiert 07.10.2021	Projektphase SIA 31	Bereich XX	Massstab 1:50	Planformat A1
Plannummer				Index A	Projektnummer 2019.3235.00	Projektleiter EPBE_AEBR




Projektname						
Gemeindehaus Muri						
Beschreibung						
Koordination HLKS						
Plan						
Gartenschloss						
Erstellt	Zeichner	Revidiert	Projektphase	Bereich	Maßstab	Planformat
20.09.2021	EPBE_SCHC	07.10.2021	SIA 311	XX	1:50	A1
Plannummer			Index	Projektnummer	Projektleiter	
			A	19.3235.00	EPBE_AEBR	

[illegible][illegible]

Bereich
Koordination HLKS


Erstellt	Zeichner	Revidiert	Projektphase	Bereich	Massstab	Planformat
20.09.2021	EPBE_SCHC	07.10.2021	SIA 31	XX	1:50	A1
Plannummer				Index	Projektnummer	Projektleiter
				A	2019.3235.00	EPBE_AEBR

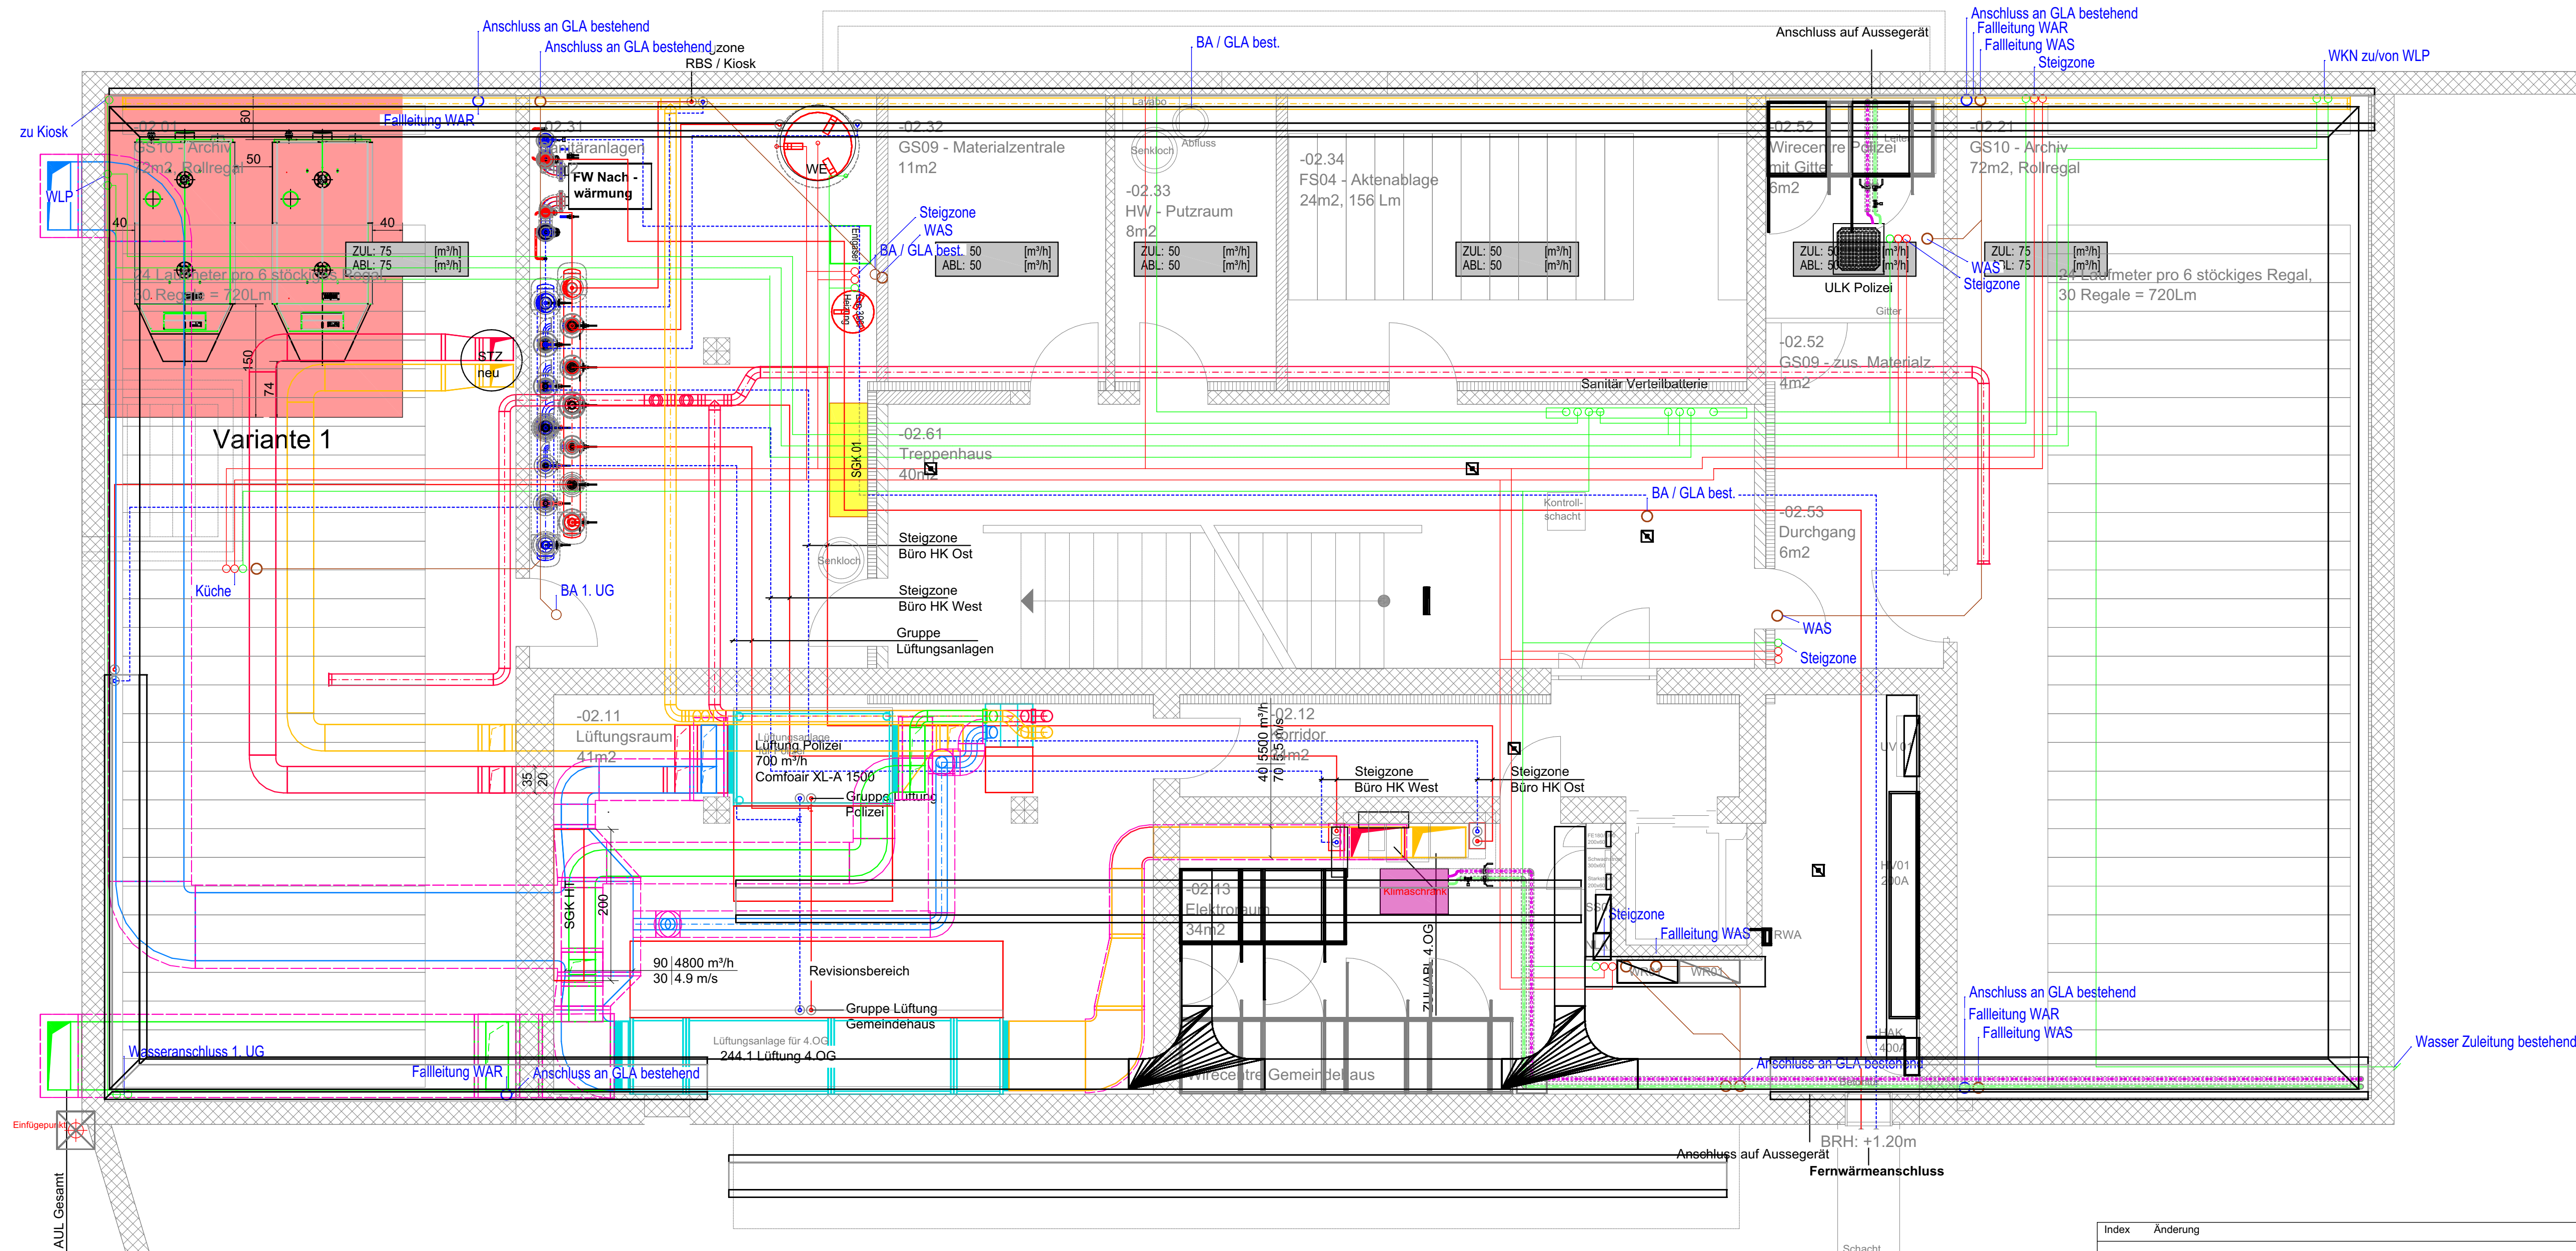


Index	Änderung	Datum	Visum

Projektname			
Gemeindehaus Muri			
Bereich			
Koordination HLKS			
Plan			
2. Untergeschoss			
Erstellt	Zeichner	Revidiert	Projektphase
20.09.2021	EPBE_SCHC	07.10.2021	SIA 31
Bereich		Index	Massstab
XX		A	1:50
Plannummer		Projektnummer	Planformat
2019.3235.00		2019.3235.00	A1
Projektleiter		EPBE_AEBR	


	 	eicher+pauli Bern AG Stauffacherstrasse 65/59g CH-3014 Bern
		Tel. +41 31 370 14 14 bern@eicher-pauli.ch

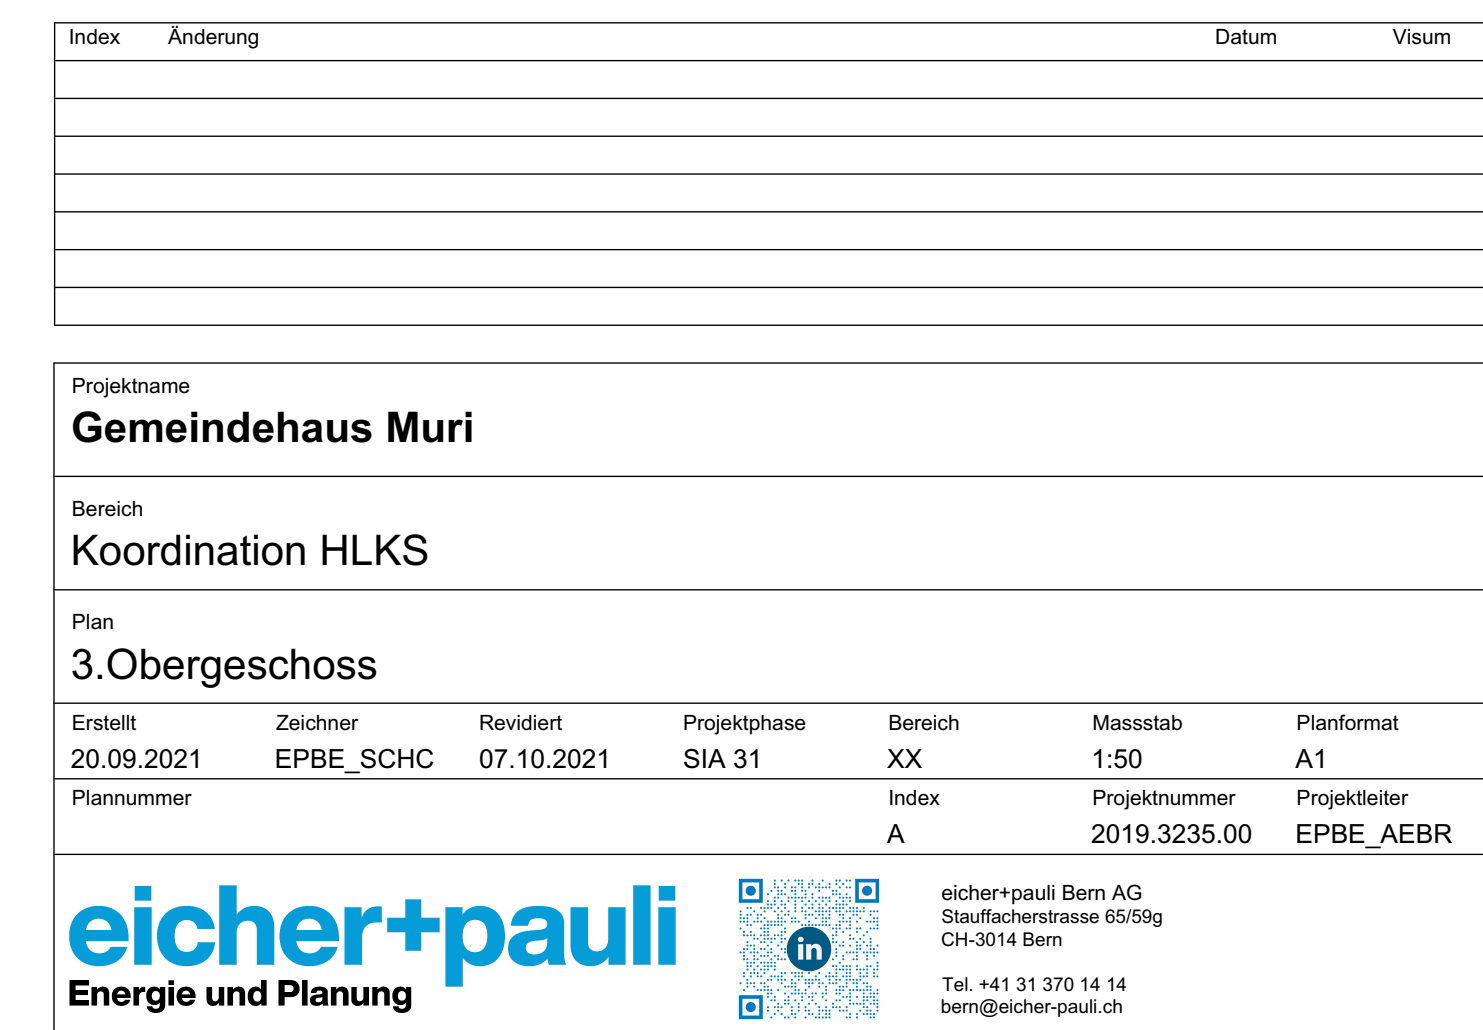

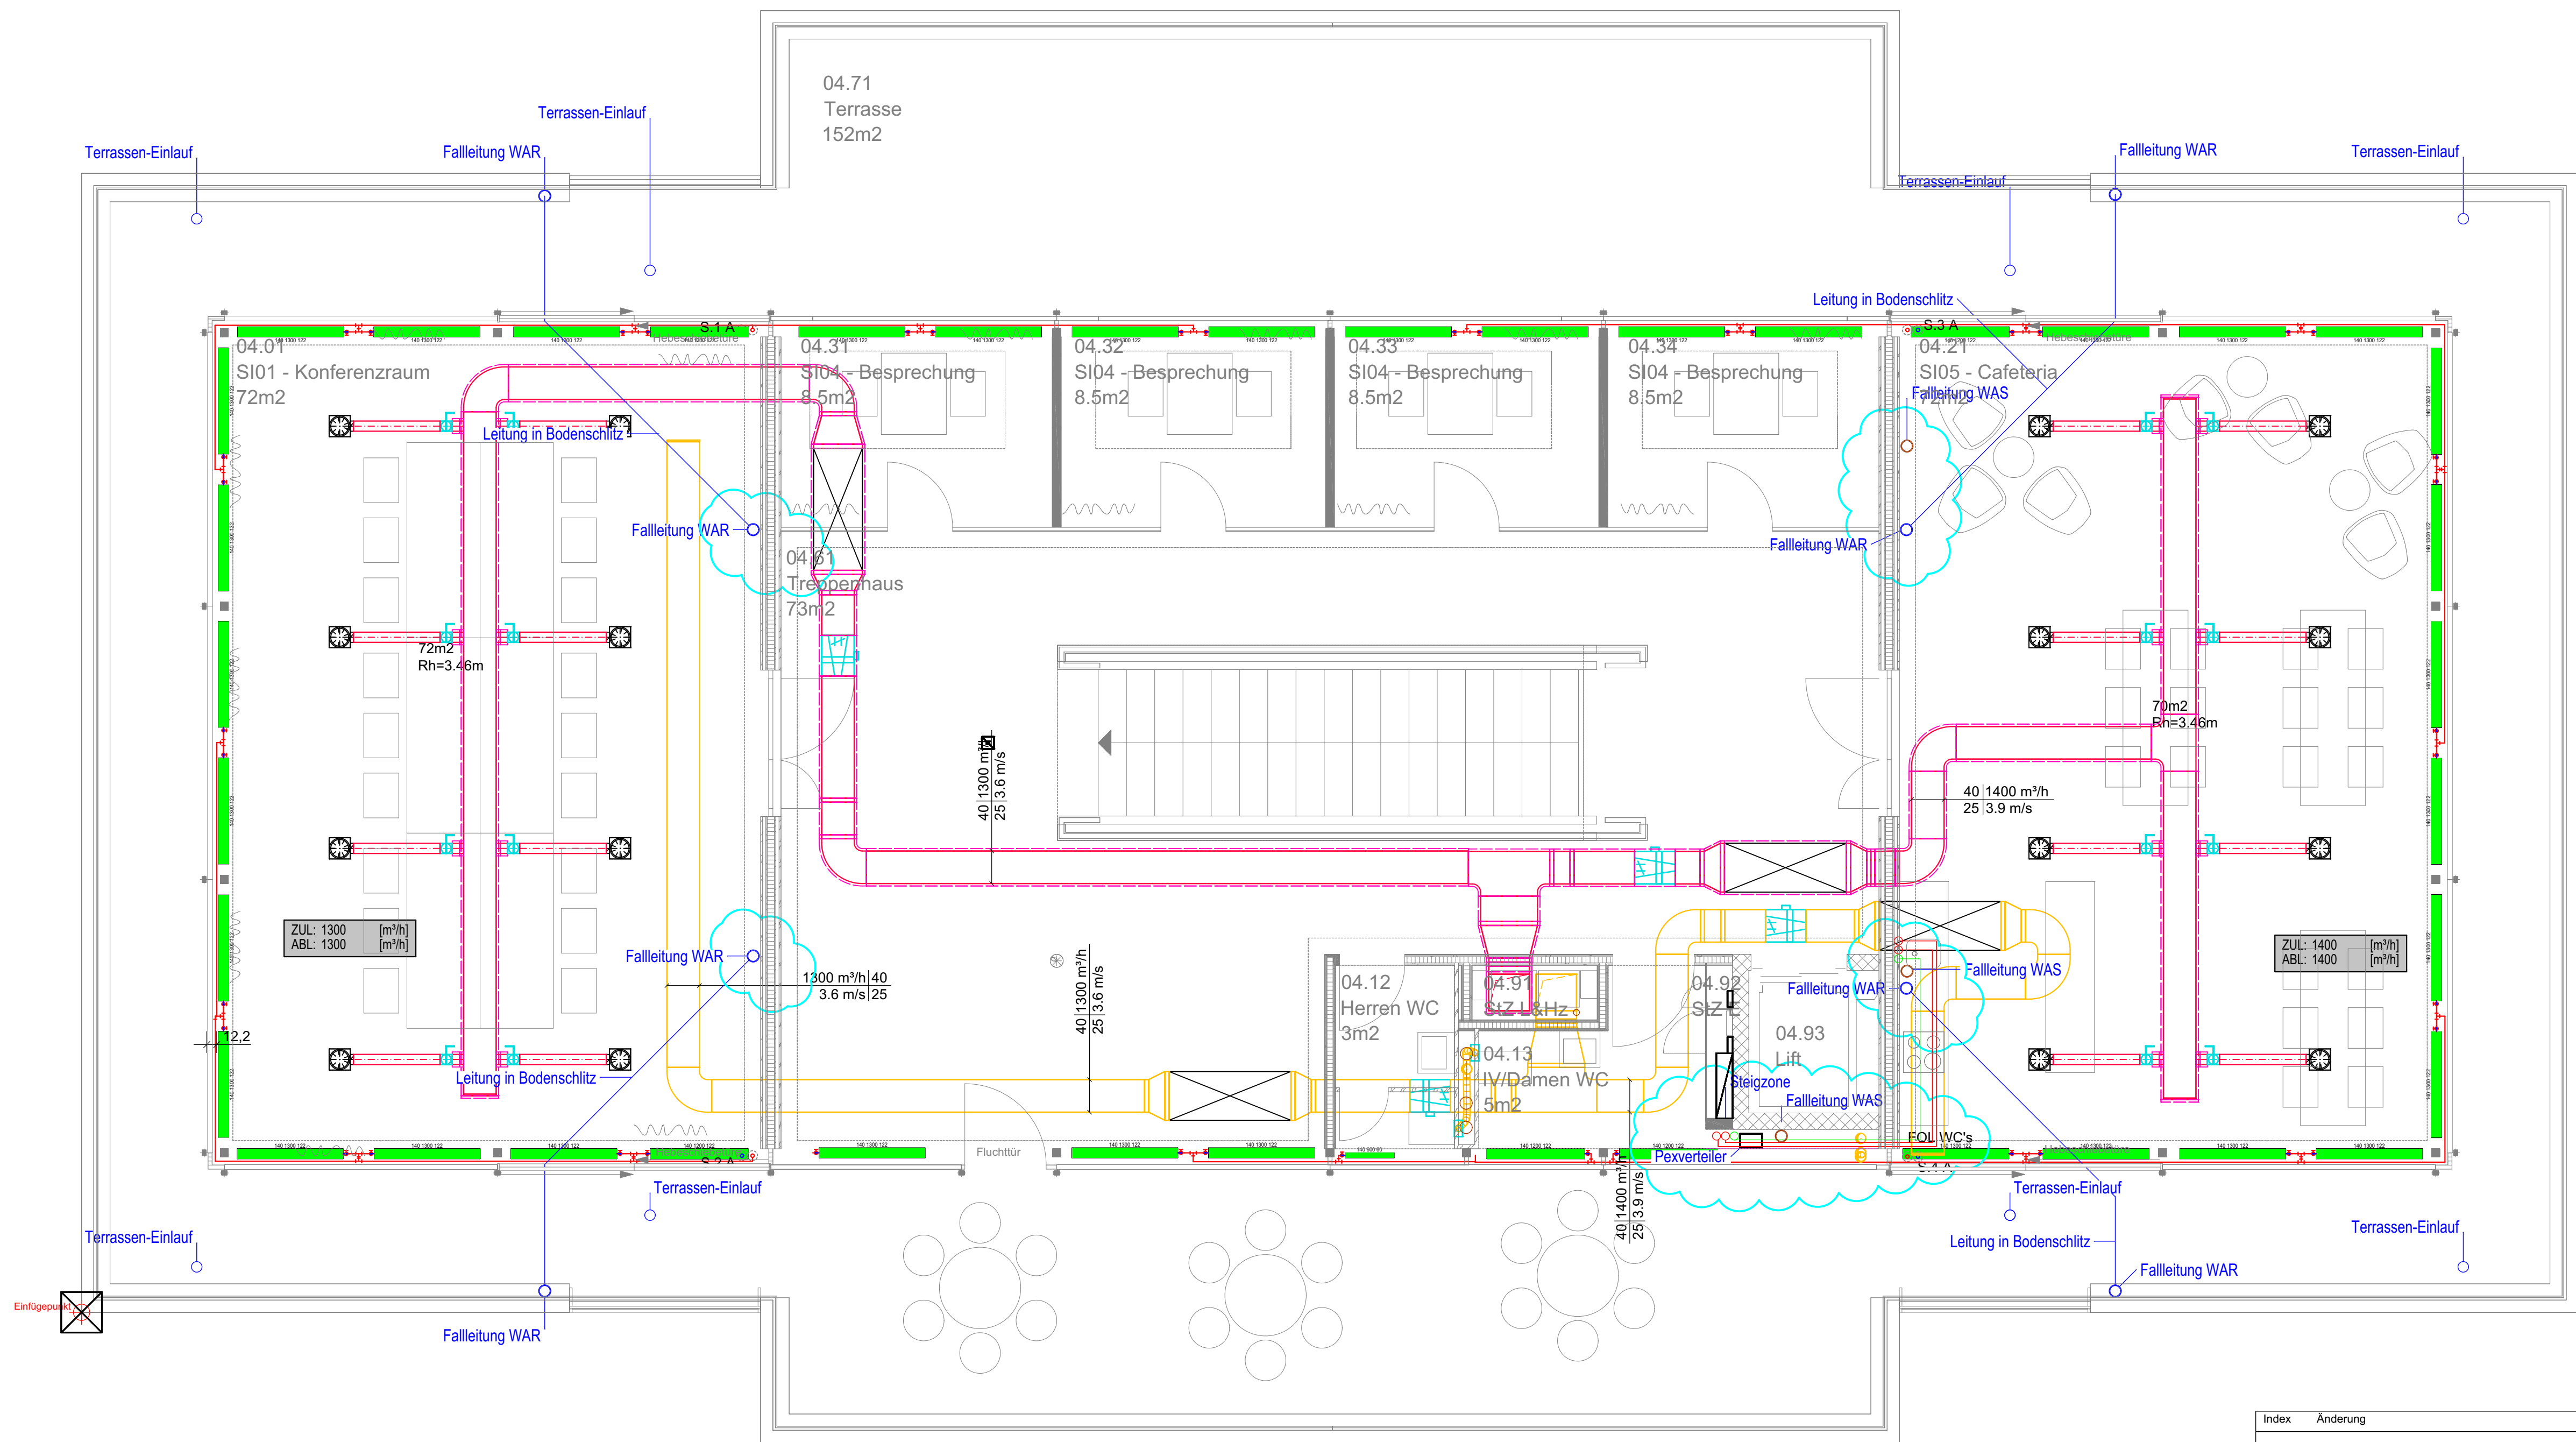


Index	Änderung	Datum	Visum

Projektname Gemeindehaus Muri						
Bereich Koordination HLKS						
Plan 4.Obergeschoss						
Erstellt 20.09.2021	Zeichner EPBE_SCHC	Revidiert 07.10.2021	Projektphase SIA 31	Bereich XX	Massstab 1:50	Planformat A1
Plannummer				Index A	Projektnummer 2019.3235.00	Projektleiter EPBE_AEBR

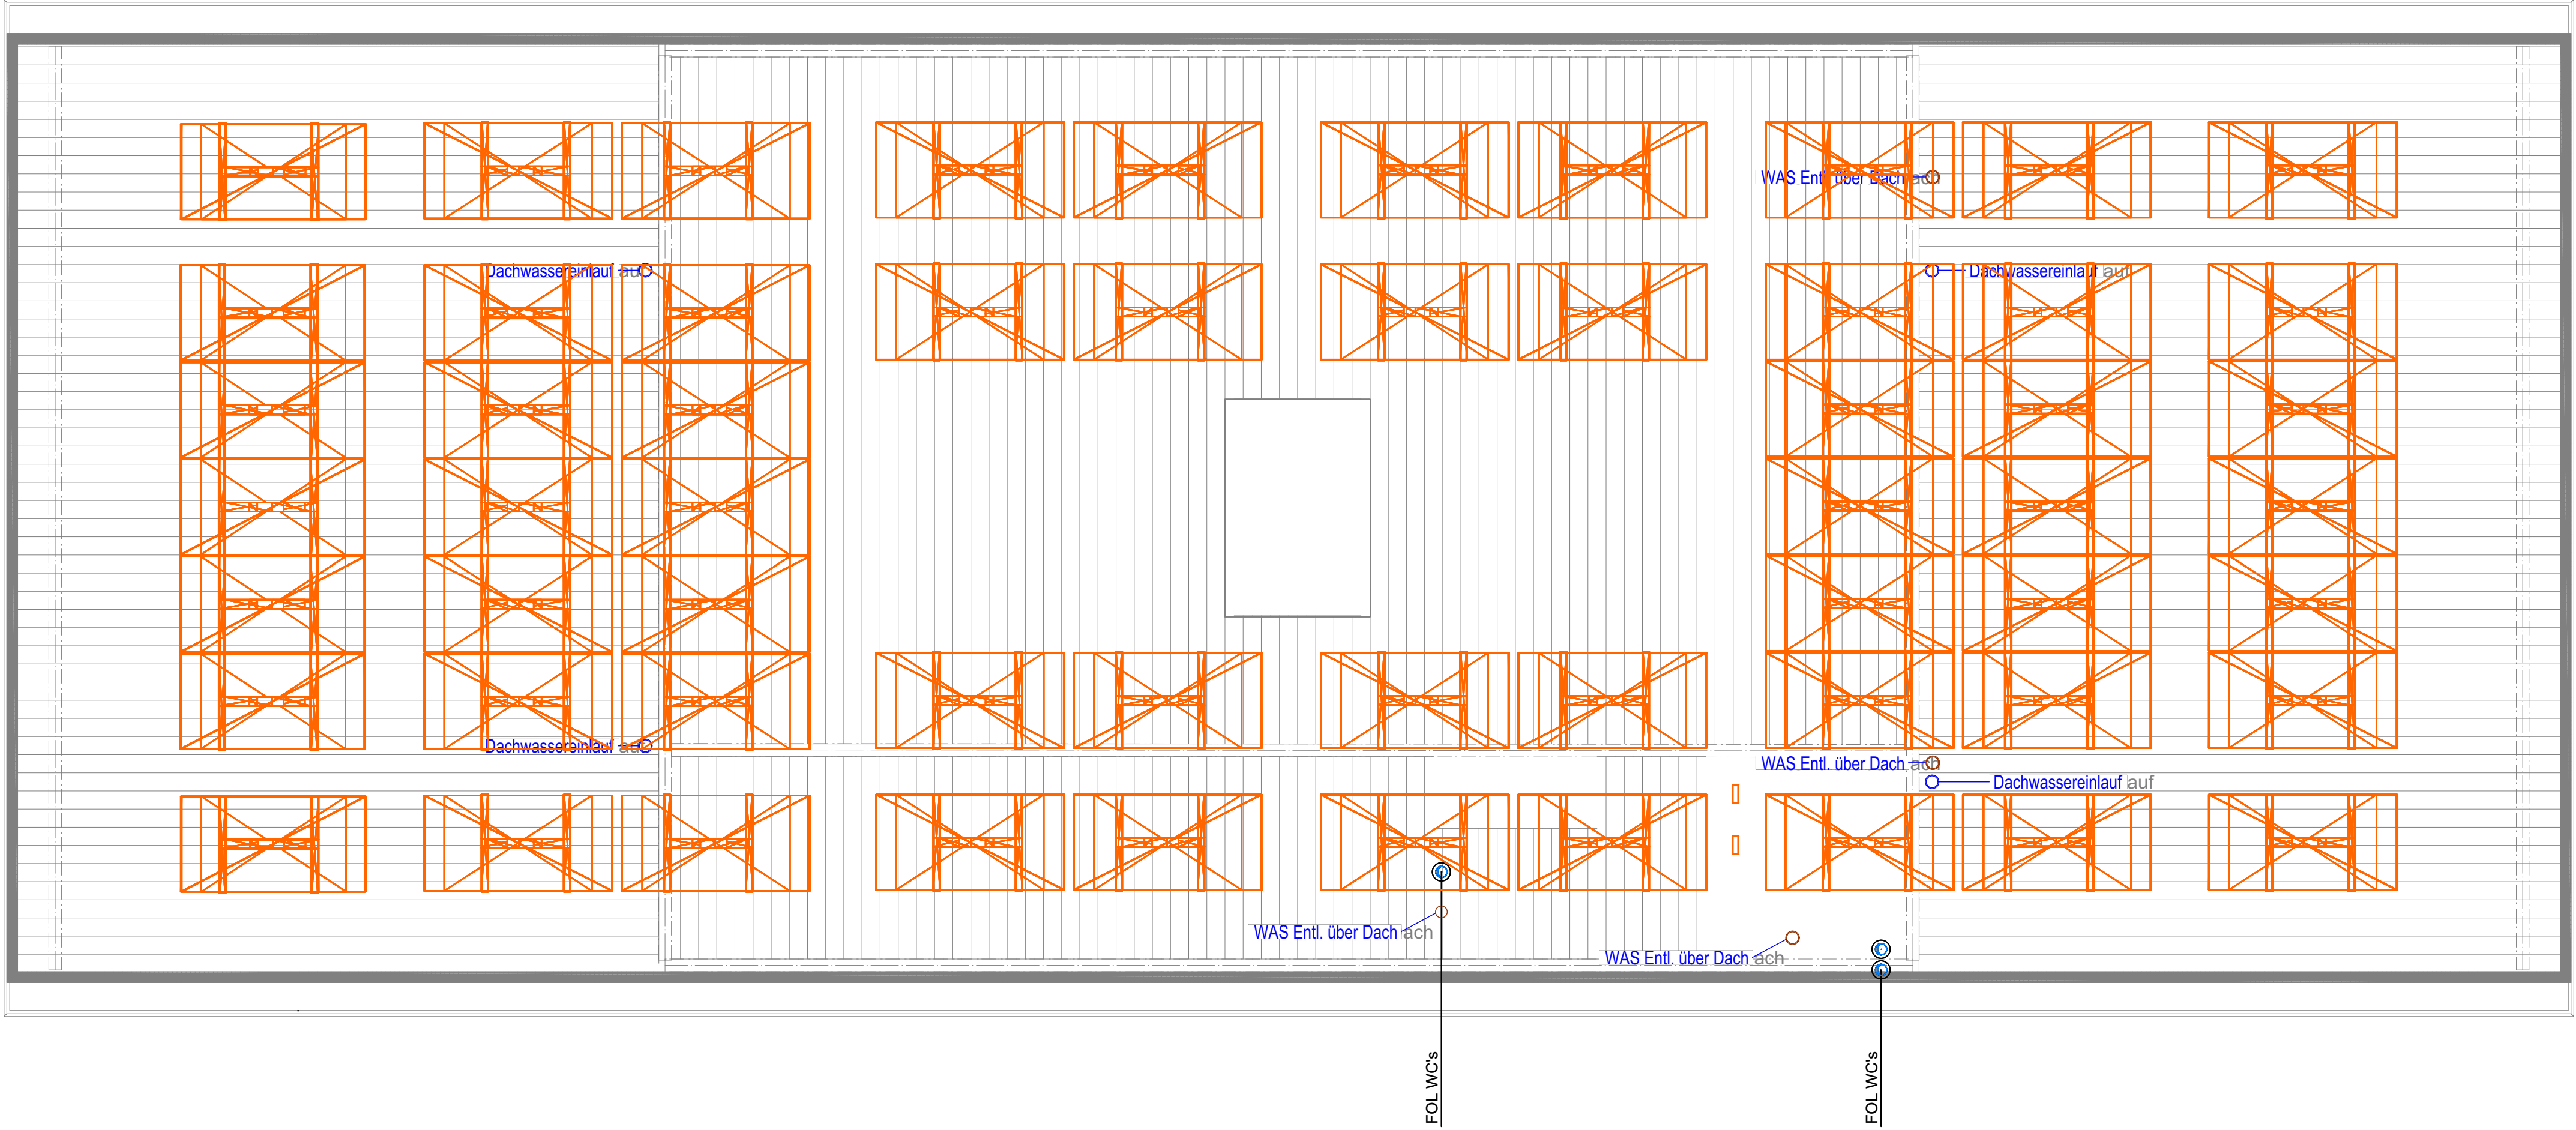

Index	Änderung	Datum	Visum

Projektname Gemeindehaus Muri						
Bereich Koordination HLKS						
Plan Dachaufsicht						
Erstellt 20.09.2021	Zeichner EPBE_SCHC	Revidiert 07.10.2021	Projektphase SIA 31	Bereich XX	Massstab 1:50	Planformat A1
Plannummer				Index A	Projektnummer 2019.3235.00	Projektleiter EPBE_AEBR

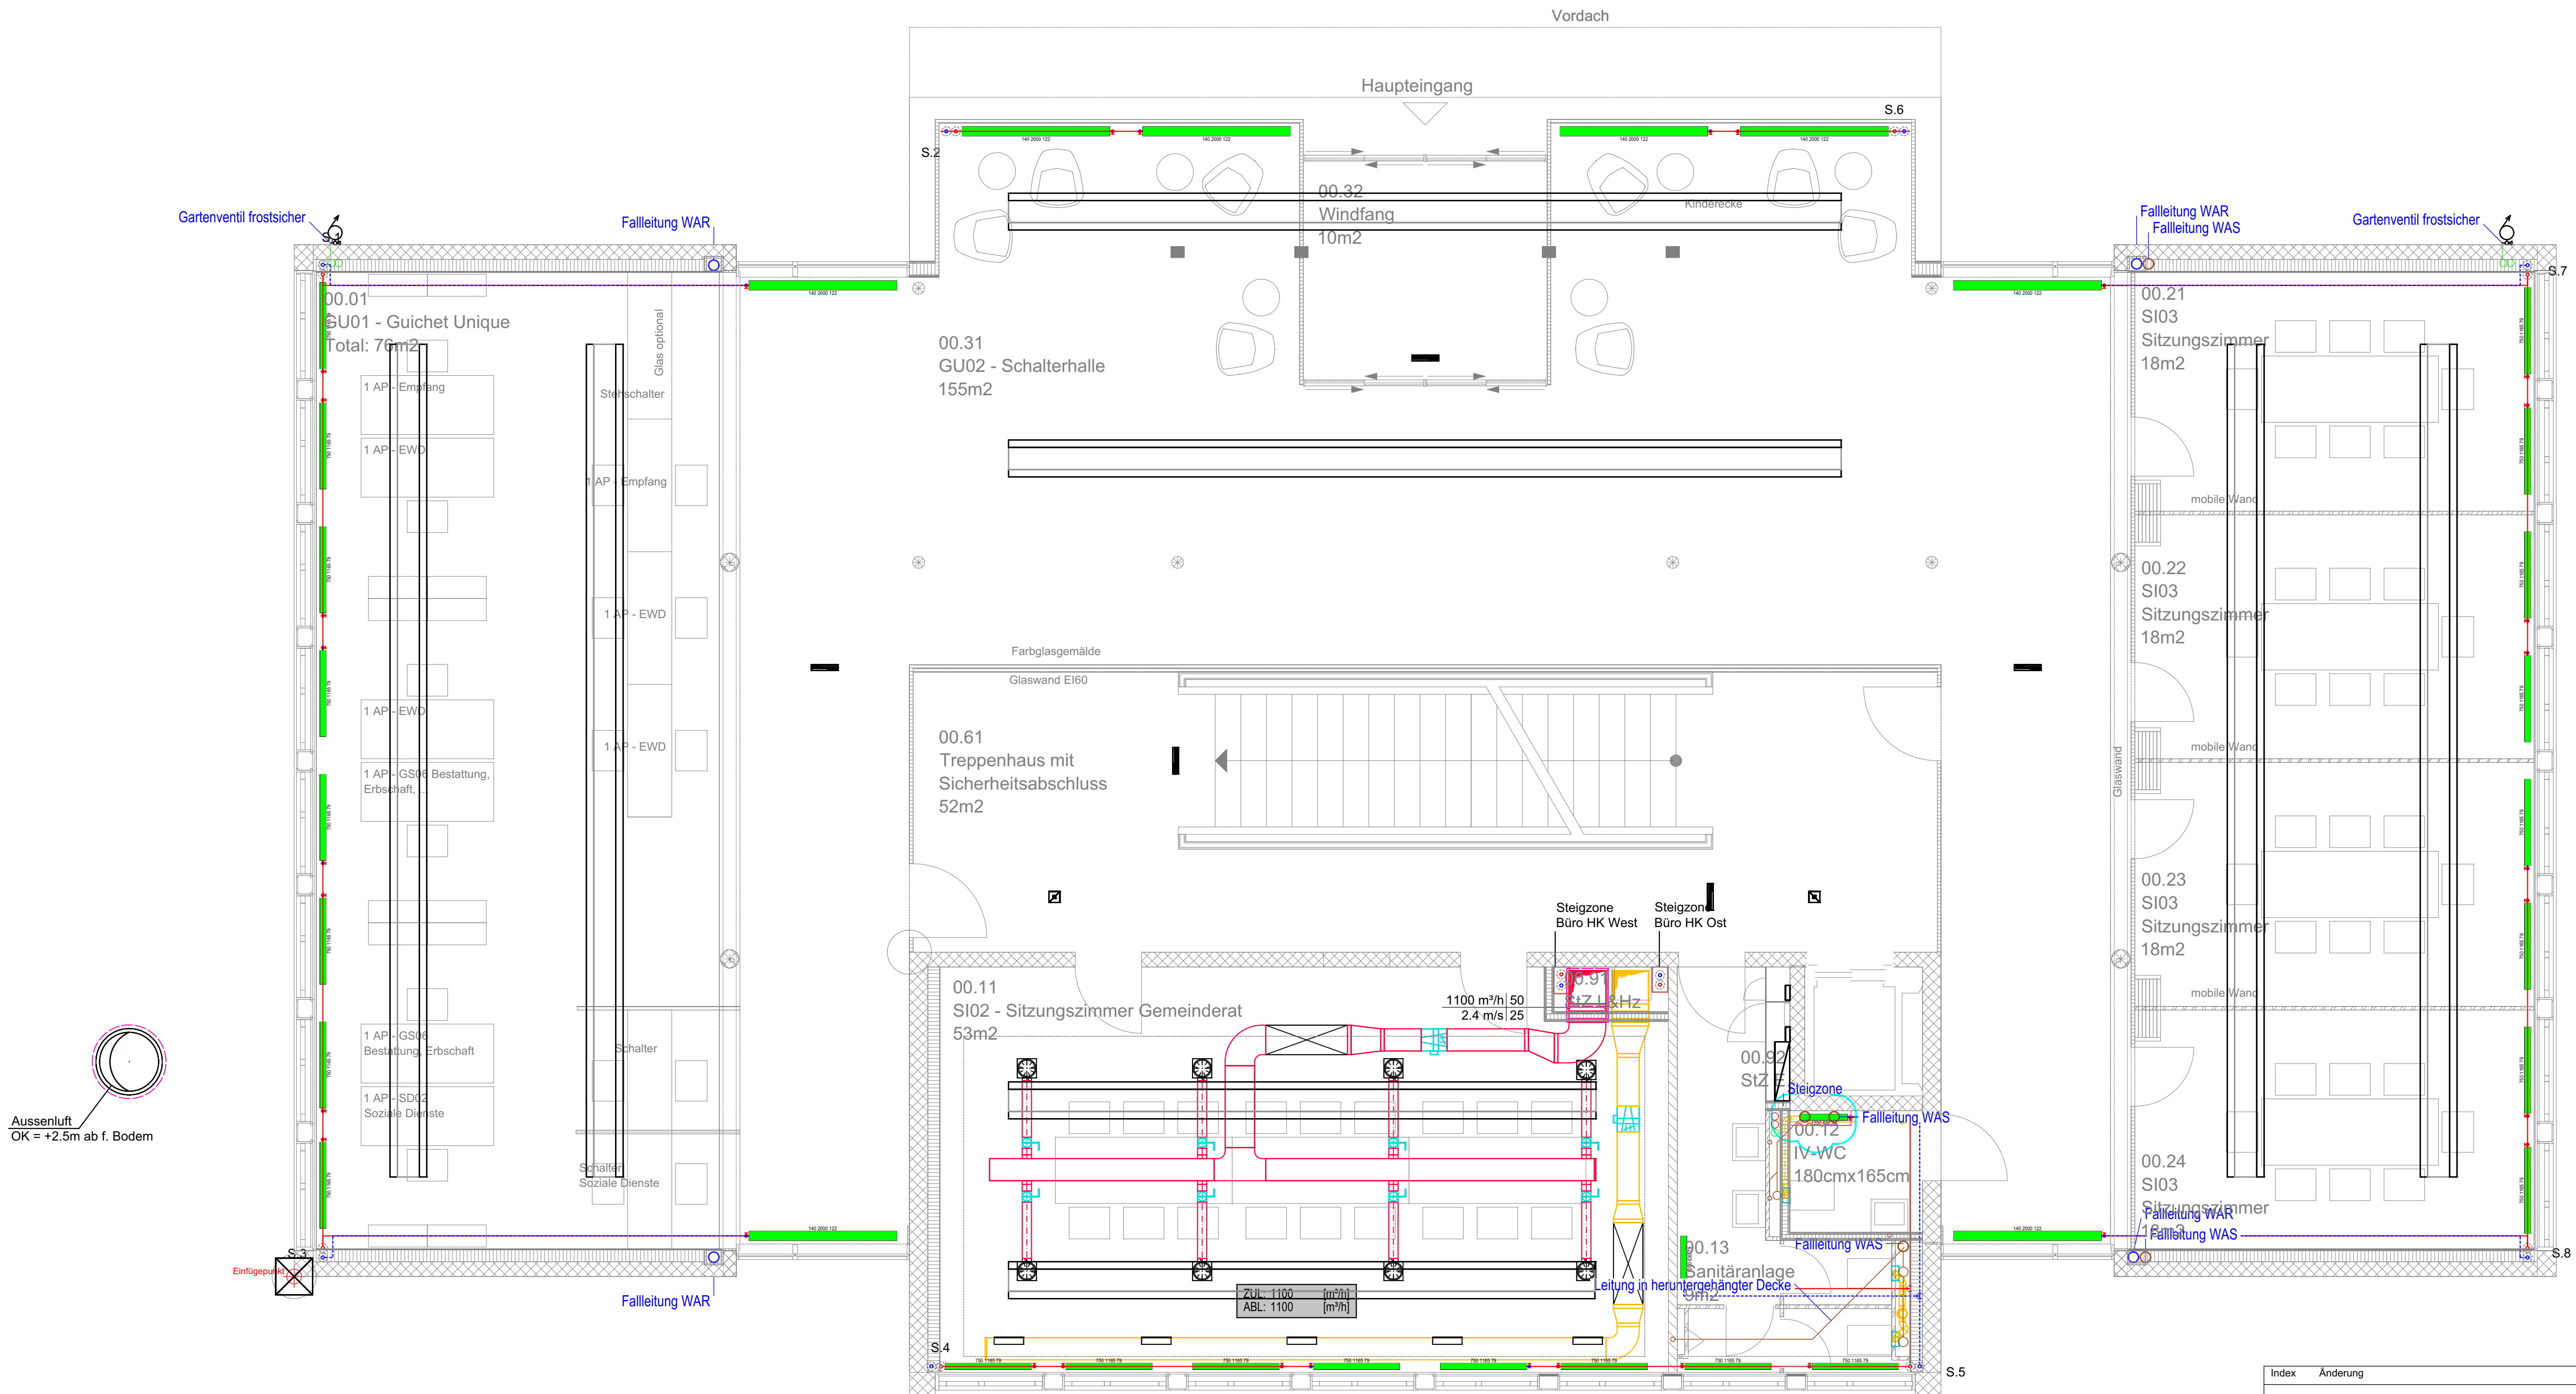

Index	Änderung	Datum	Visum
Projektname			
Gemeindehaus Muri			
Bereich			
Koordination HLKS			
Plan			
Erdgeschoss			
Erstellt	Zeichner	Revidiert	Projektphase
20.09.2021	EPBE_SCHC	07.10.2021	SIA 31
Bereich		Index	Massstab
XX		A	1:50
Plannummer		Projektnummer	Planformat
		2019.3235.00	A1
		Projektleiter	
		EPBE_AEBR	
eicher+pauli			
Energie und Planung			
eicher+pauli Bern AG			
Stauffacherstrasse 65/59g			
CH-3014 Bern			
Tel. +41 31 370 14 14			
bern@eicher-pauli.ch			