

SOZIALE DIENSTE

01.01 SD03 - Sozialarbeit 1AP - 18m²

01.02 SD03 - Sozialarbeit 1AP - 18m²

01.03 SD03 - Sozialarbeit 1AP - 18m²

01.04 SD03 - Sozialarbeit 1AP - 18m²

01.41 SD05 - Kopierer 10m²

01.31 SD02 - 7AP, inkl. Buchhaltung 59m²

01.32 SD03 - 1AP Alimenteninkasso 19m²

01.42 Treppenhaus 73m²

01.42 Vorbereich SD 13m²

01.43 Besprechungstisch 10m²

01.11 SD04 - 4 AP AHV Zweigstelle 40m²

01.12 SD03 - 1 AP BL 17m²

01.13 Sanitäranlage 13m²

01.51 Besprechungstisch 10m²

01.21 SD03 - Sozialarbeit 1AP - 18m²

01.22 SD03 - Sozialarbeit 1AP - 18m²

01.23 SD03 - Sozialarbeit 1AP - 18m²

01.24 SD03 - Sozialarbeit 1AP - 18m²

01.52 Vorbereich SD 13m²

01.53 SD 05 Kopierer 10m²

01.91 StZ L&Hz

01.92 StZ E

01.93 Lift

Steigzone Büro HK West

Steigzone Büro HK Ost

SD02 Schalter im EG

Index Änderung

Projektname Gemeindeverwaltung Muri							
Bereich Heizung							
Plan 1.Obergeschoss							
Erstellt	Zeichner	Revidiert	Projektphase	Bereich	Masstab	Planformat	
20.09.2021	EPBE_BERB	07.10.2021	SIA 31	XX	1:50	A1	
Plannummer				Index	Projektnummer	Projektleiter	
				A	2019.3235.00	EPBE_AEBR	




Index	Änderung	Datum	Visum



Projektname Gemeindeverwaltung Muri						
Bereich Heizung						
Plan 2.Obergeschoss						
Erstellt 20.09.2021	Zeichner EPBE_BERB	Revidiert 07.10.2021	Projektphase SIA 31	Bereich XX	Massstab 1:50	Planformat A1
Plannummer				Index A	Projektnummer 2019.3235.00	Projektleiter EPBE_AEBR




eicher+pauli AG
Stauffacherstrasse 65/59g
CH-3014 Bern
Tel. +41 31 370 14 14
bern@eicher-pauli.ch

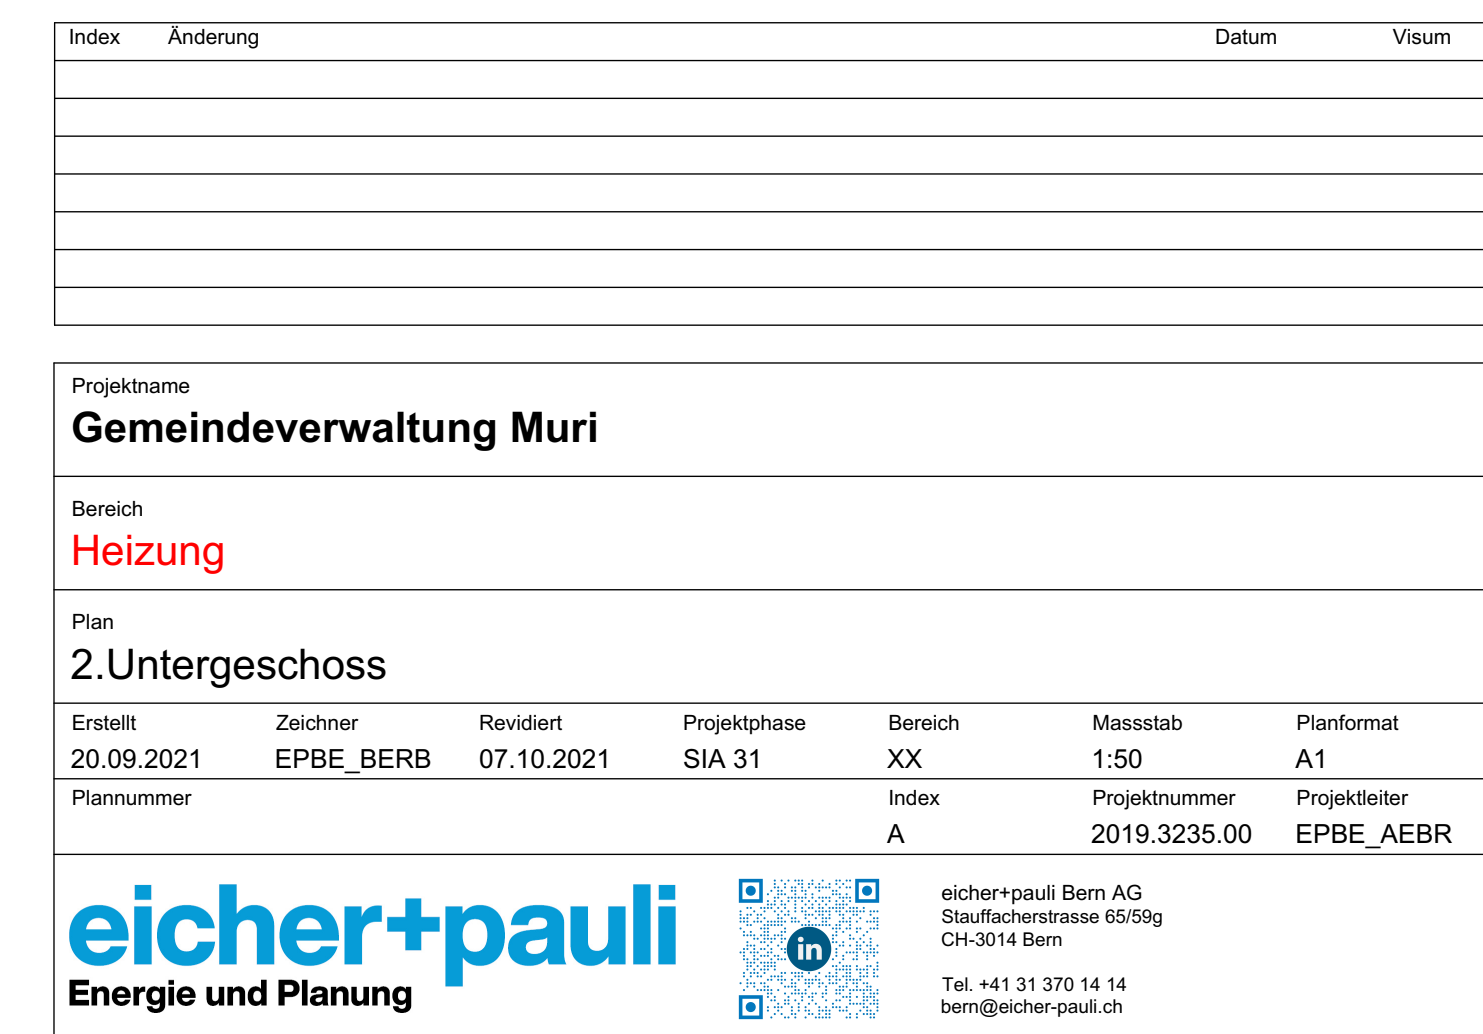

GEMEINDESCHREIBEREI (GS)

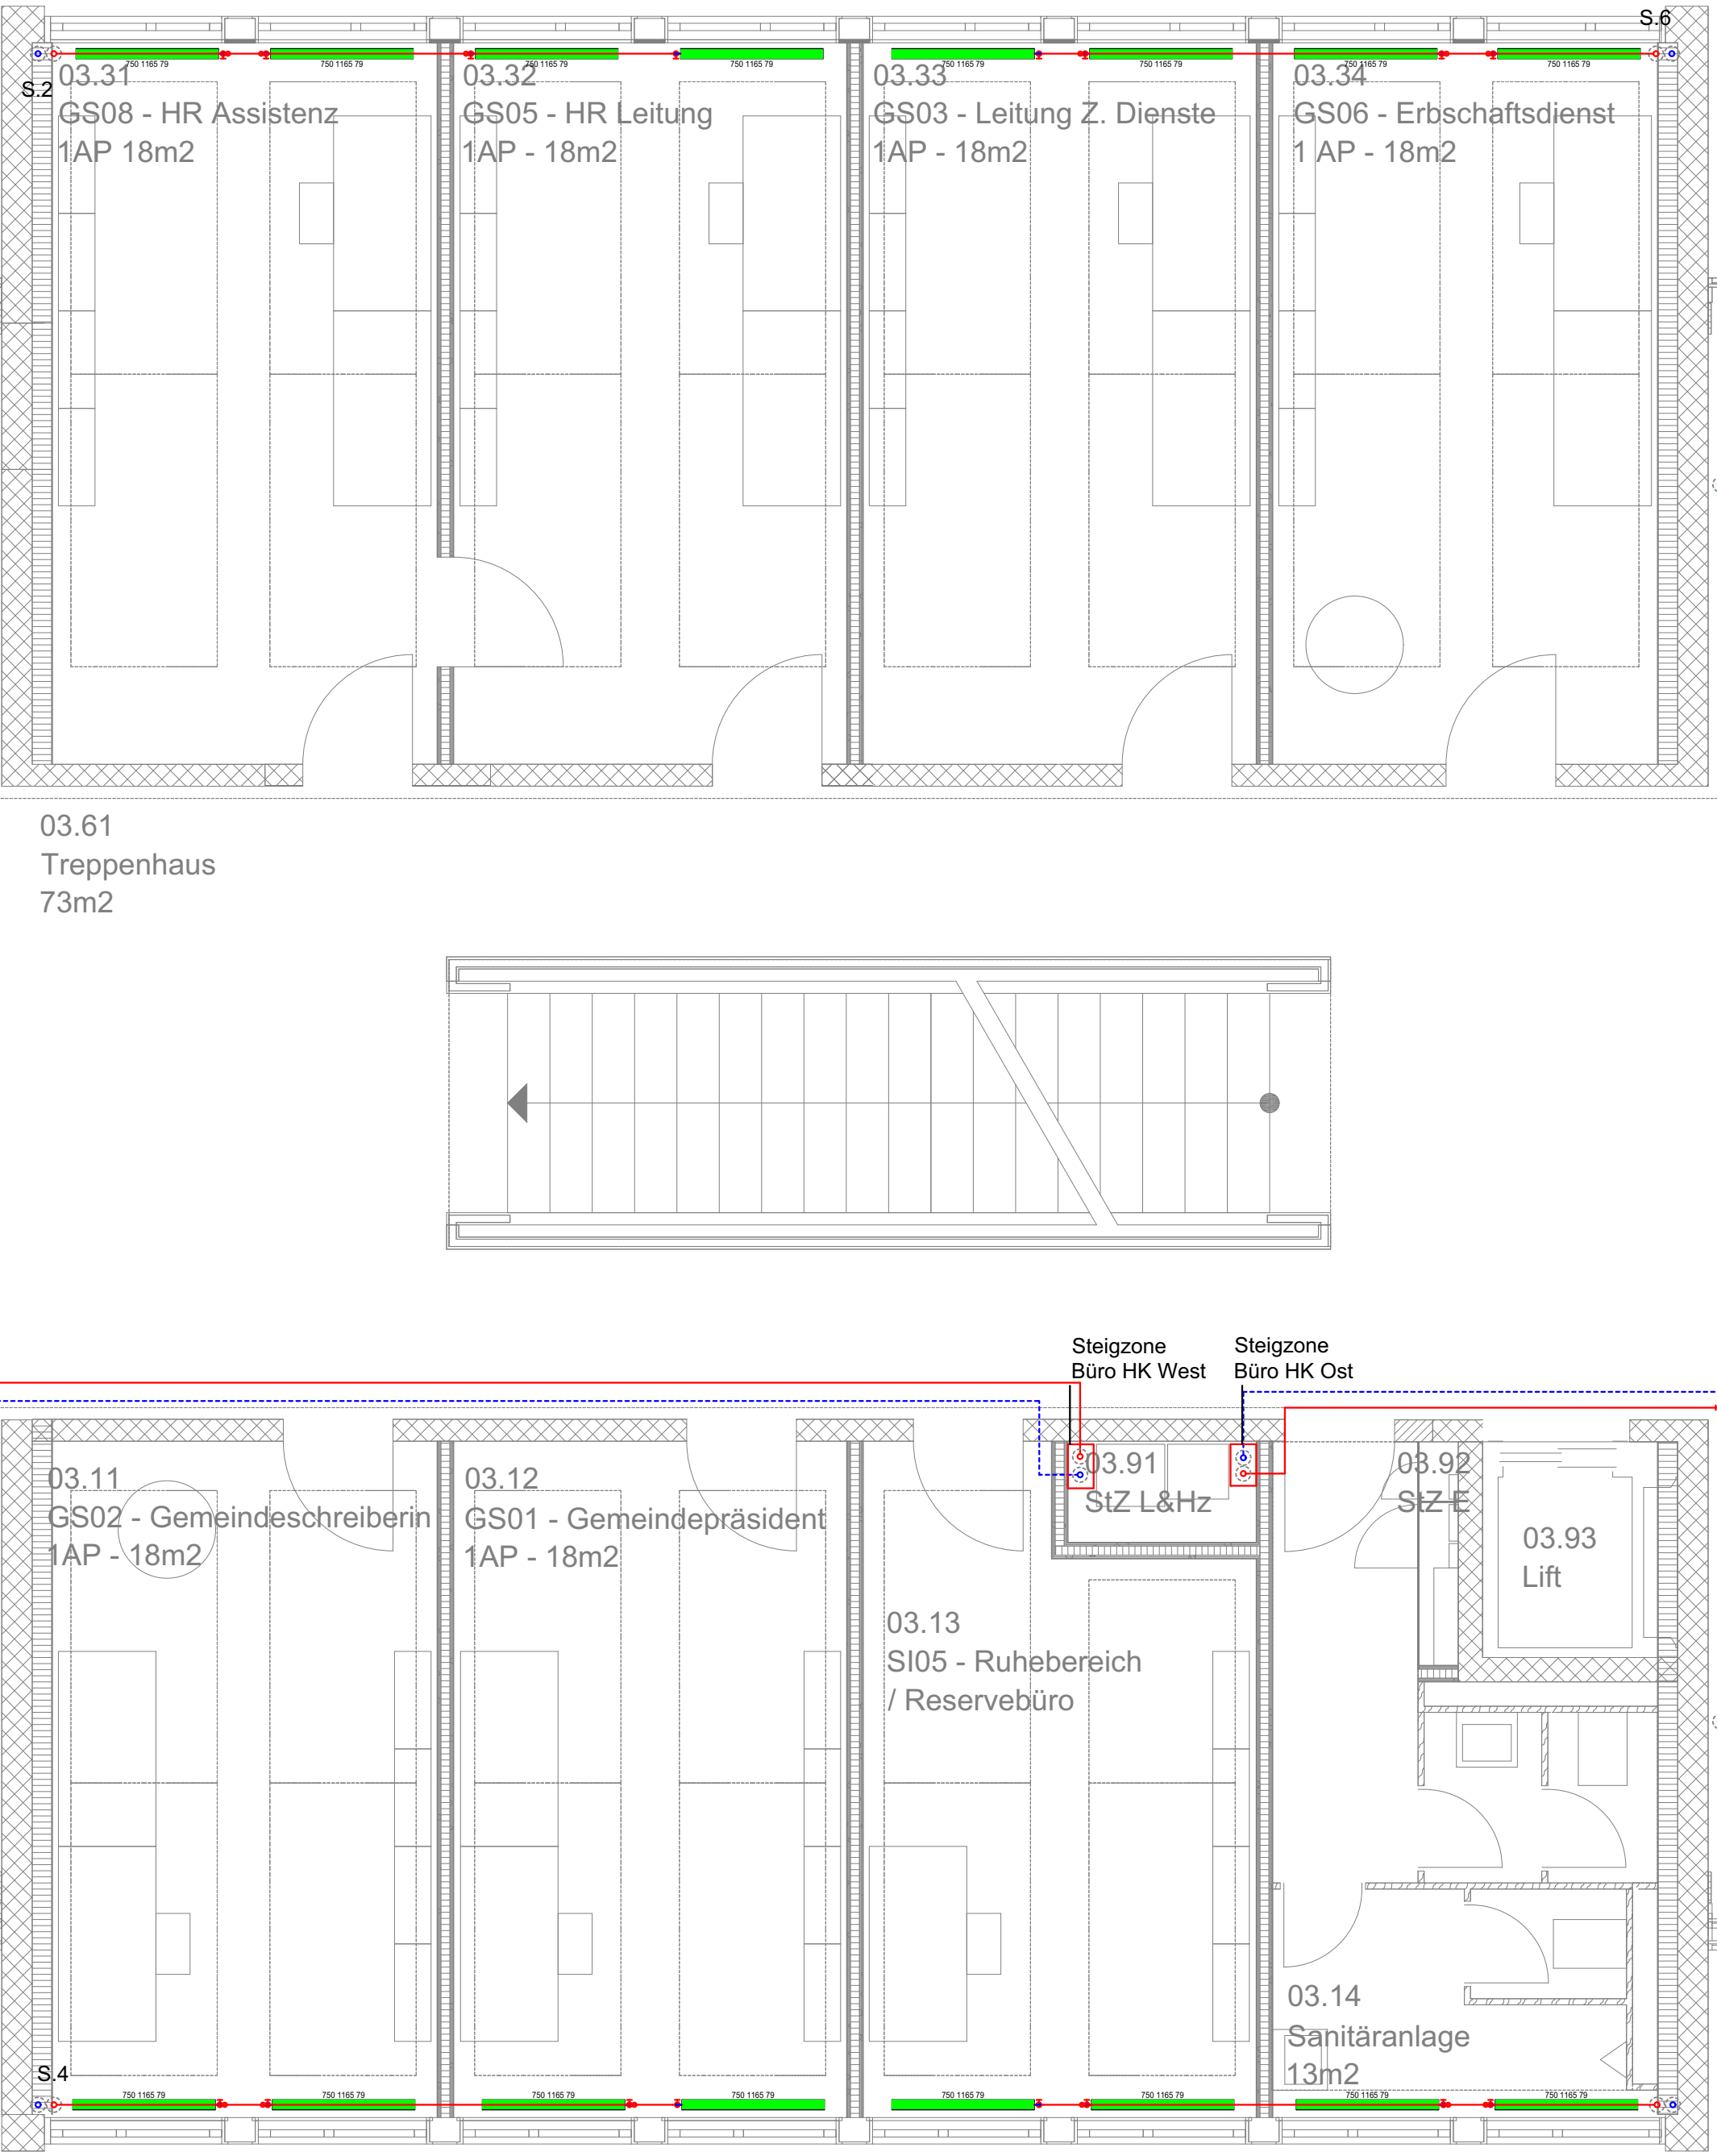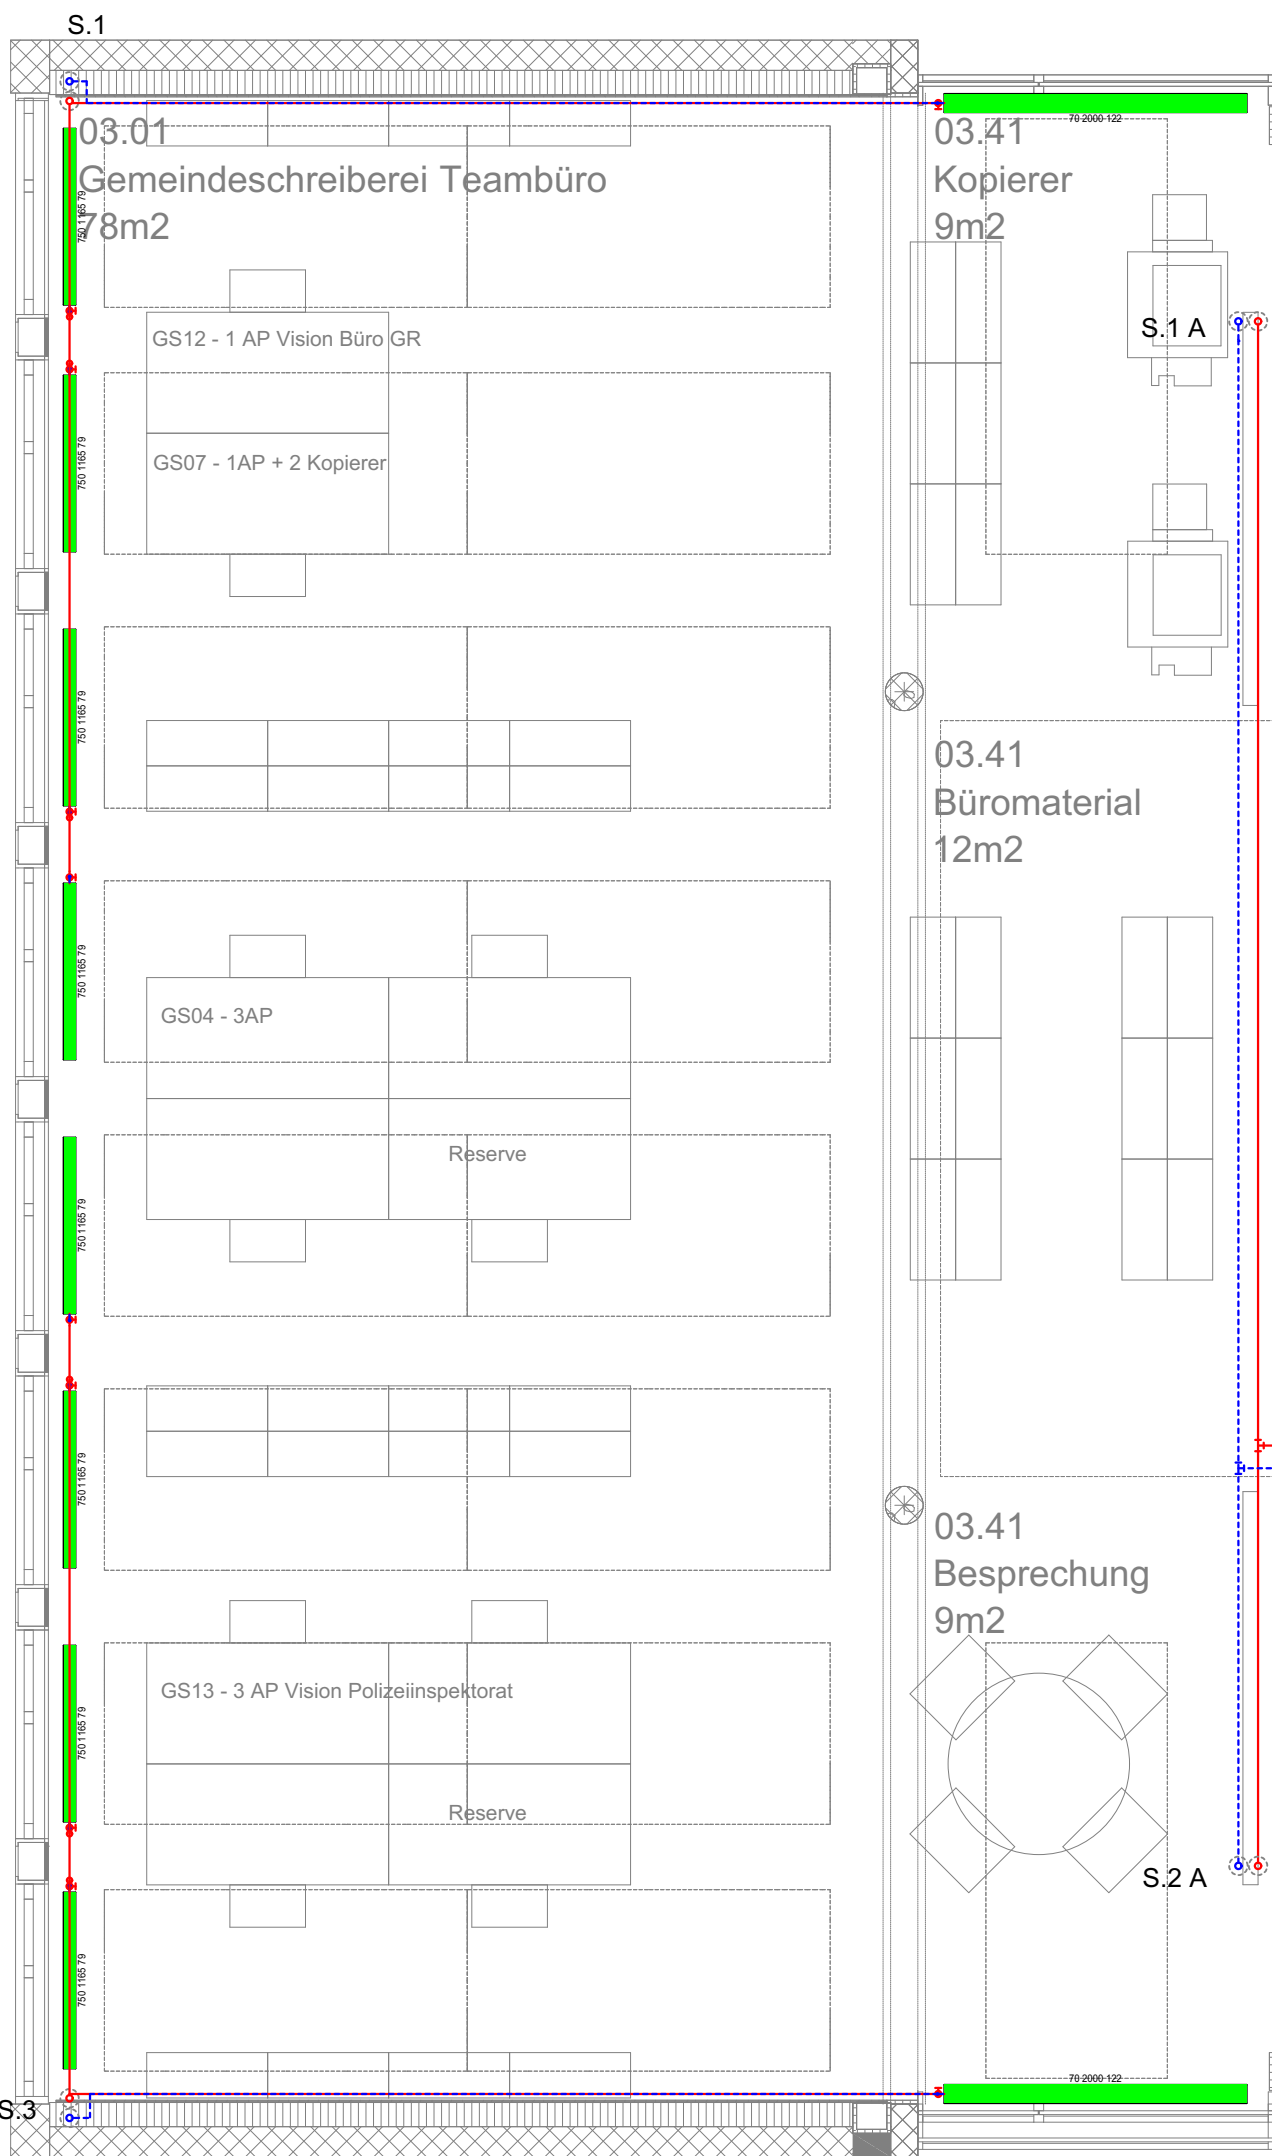

SCHULVERWALTUNG (SV)

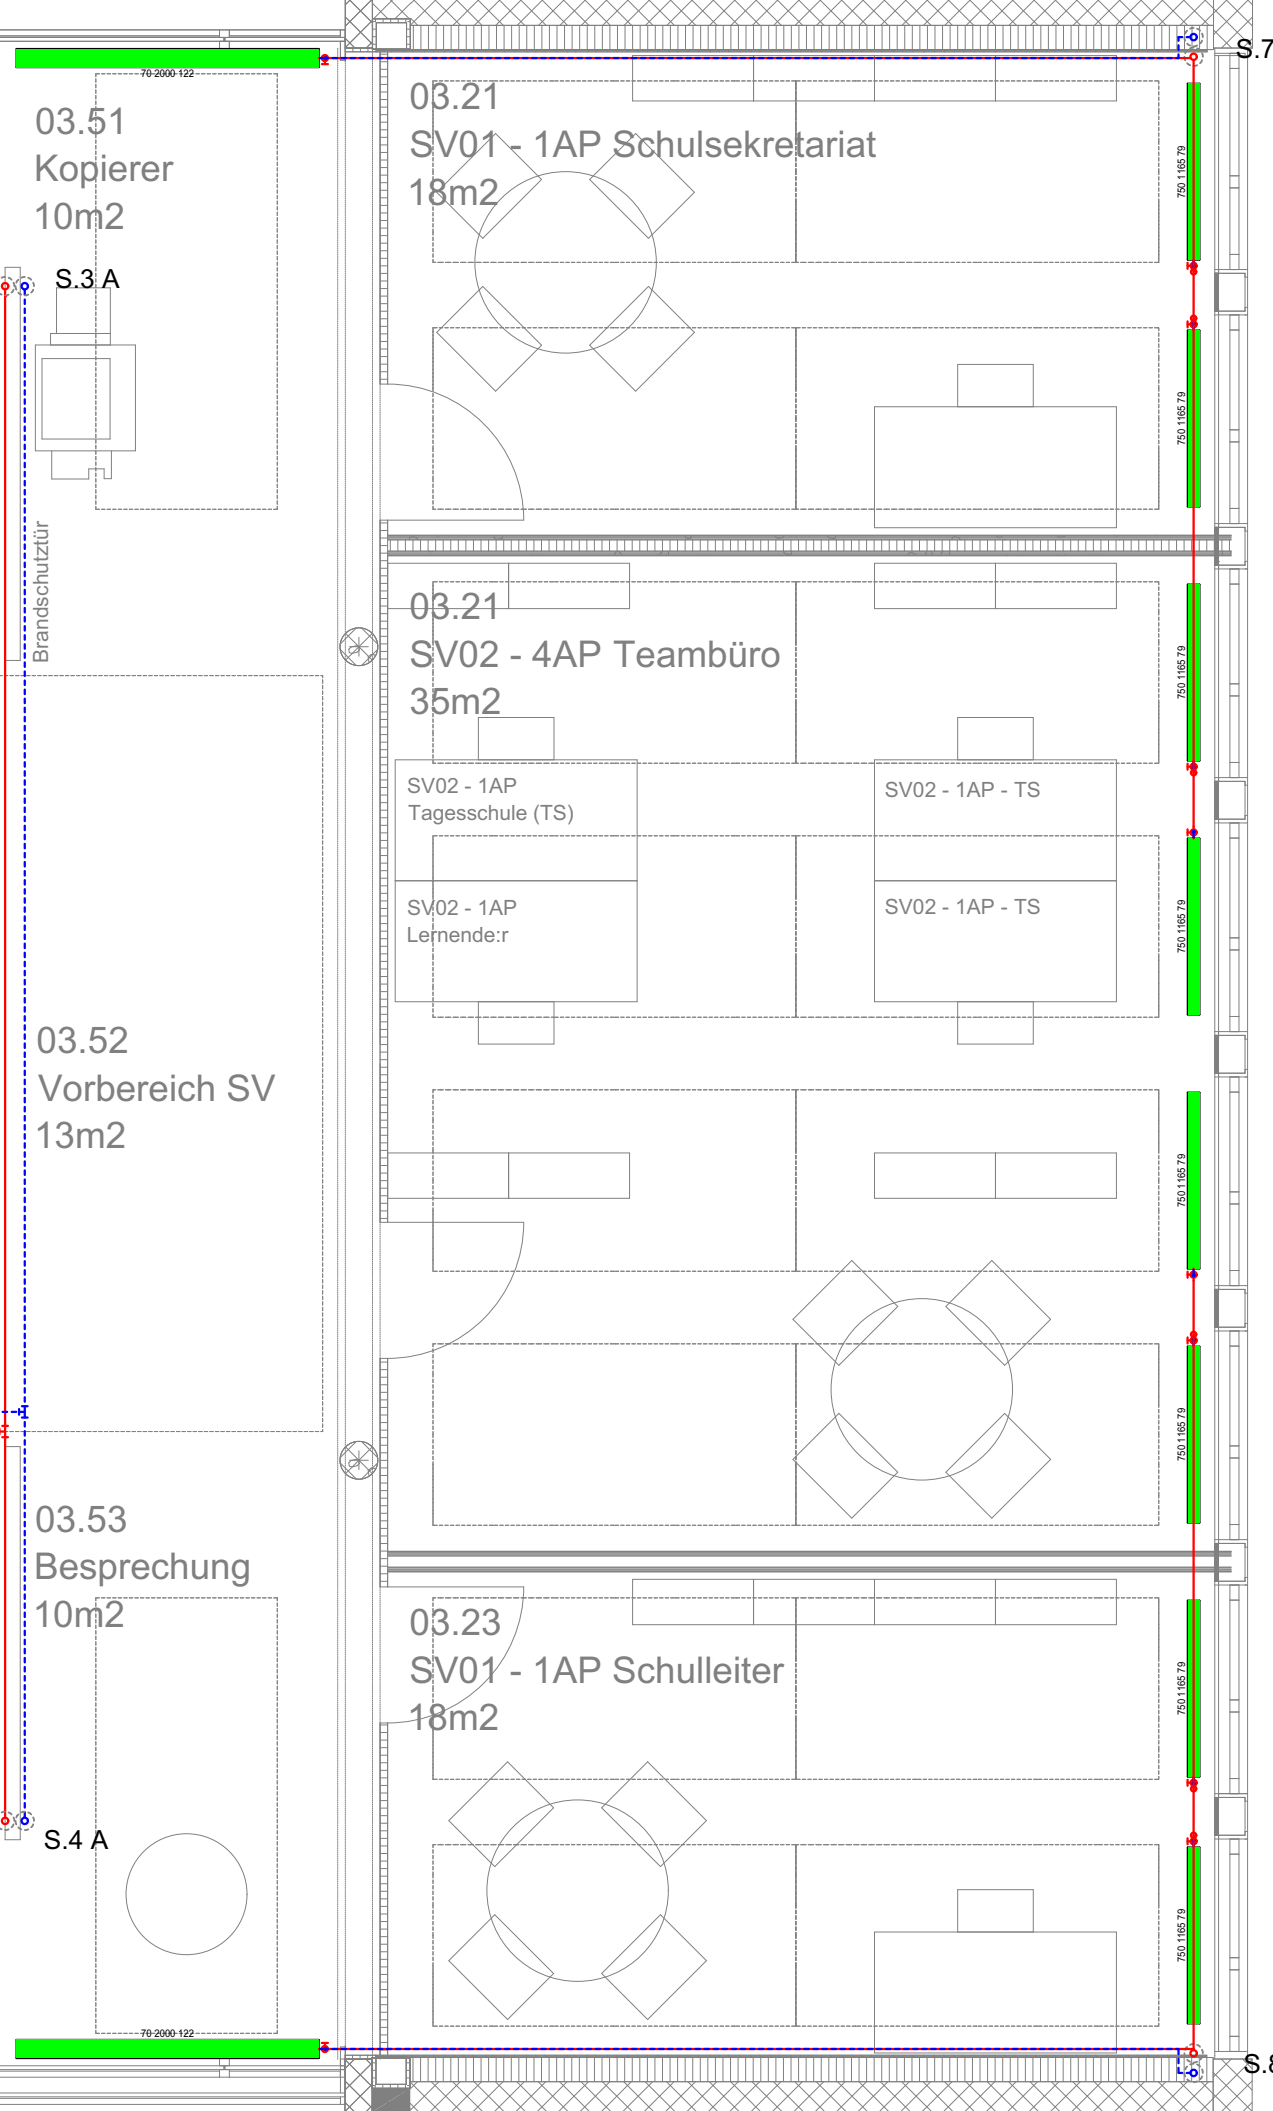

Index	Änderung	Datum	Visum


Projektname Gemeindeverwaltung Muri						
Bereich Heizung						
Plan 3.Obergeschoss						
Erstellt 20.09.2021	Zeichner EPBE_BERB	Revidiert 07.10.2021	Projektphase SIA 31	Bereich XX	Massstab 1:50	Planformat A1
Plannummer				Index A	Projektnummer 2019.3235.00	Projektleiter EPBE_AEBR



eicher+pauli
Energie und Planung




eicher+pauli Bern AG
Stauffacherstrasse 65/59g
CH-3014 Bern
Tel. +41 31 370 14 14
bern@eicher-pauli.ch

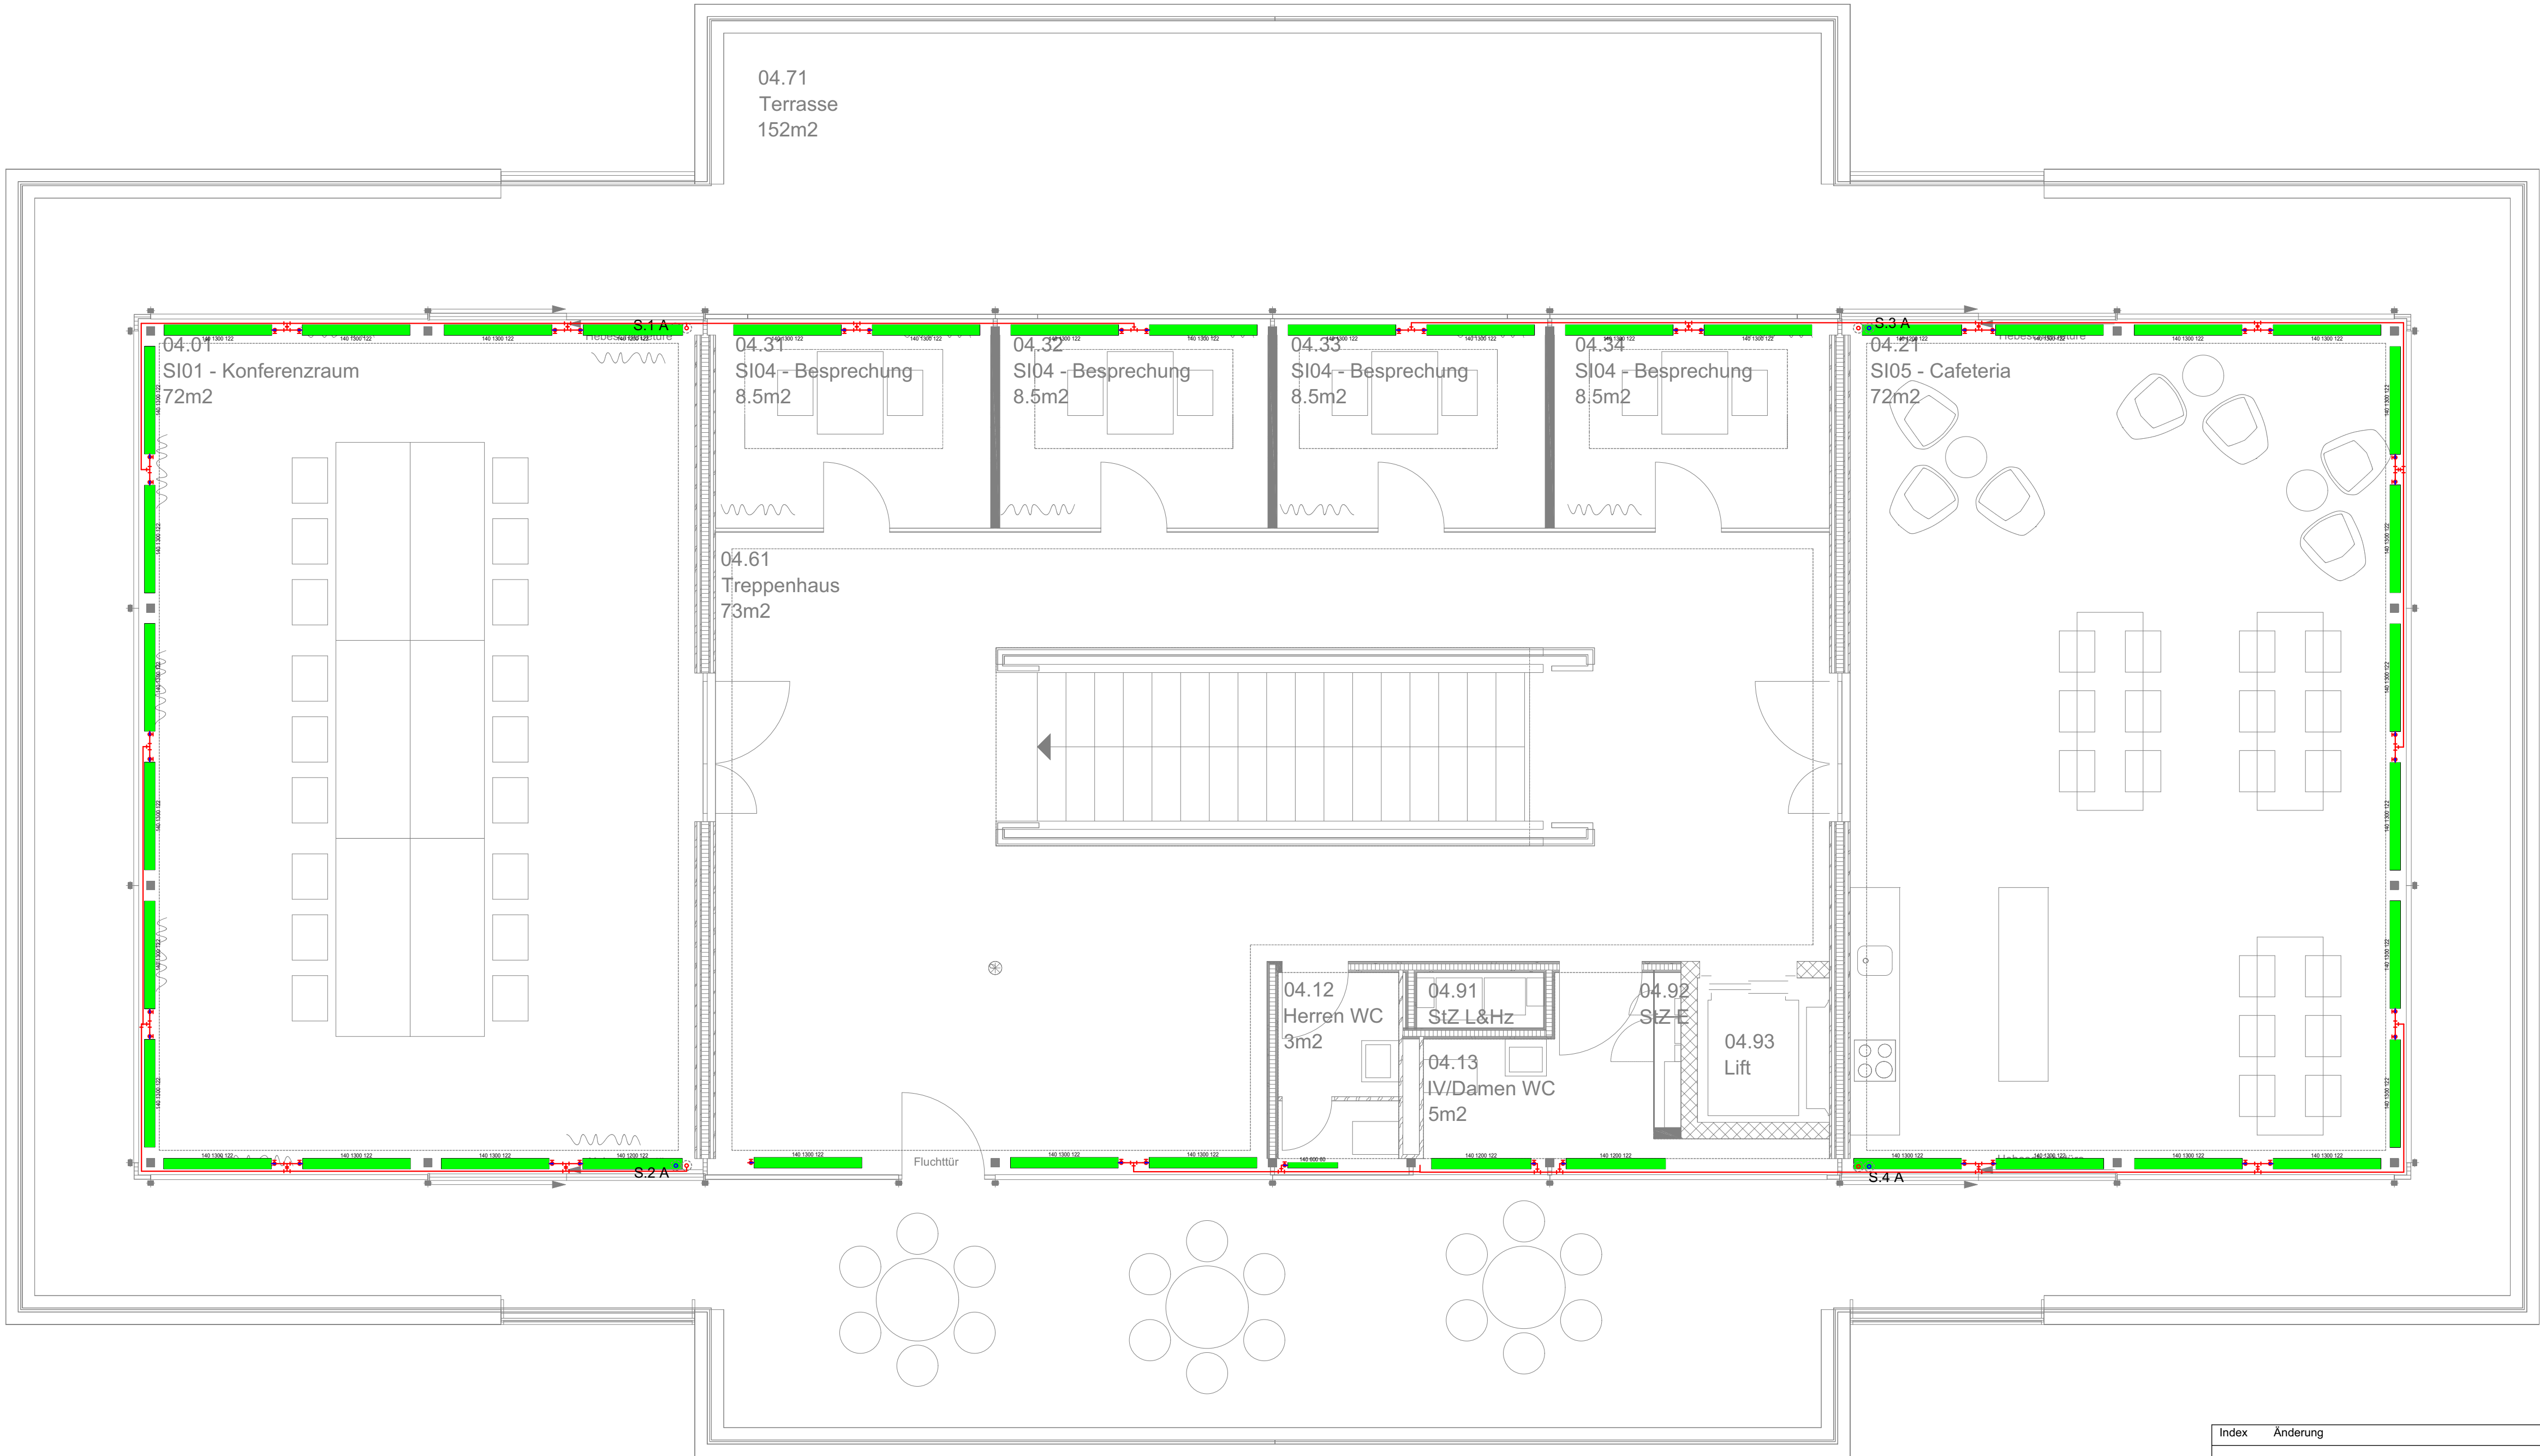


Index	Änderung	Datum	Visum

Projektname Gemeindeverwaltung Muri						
Bereich Heizung						
Plan 4.Obergeschoss						
Erstellt 20.09.2021	Zeichner EPBE_BERB	Revidiert 07.10.2021	Projektphase SIA 31	Bereich XX	Massstab 1:50	Planformat A1
Plannummer				Index A	Projektnummer 2019.3235.00	Projektleiter EPBE_AEBR

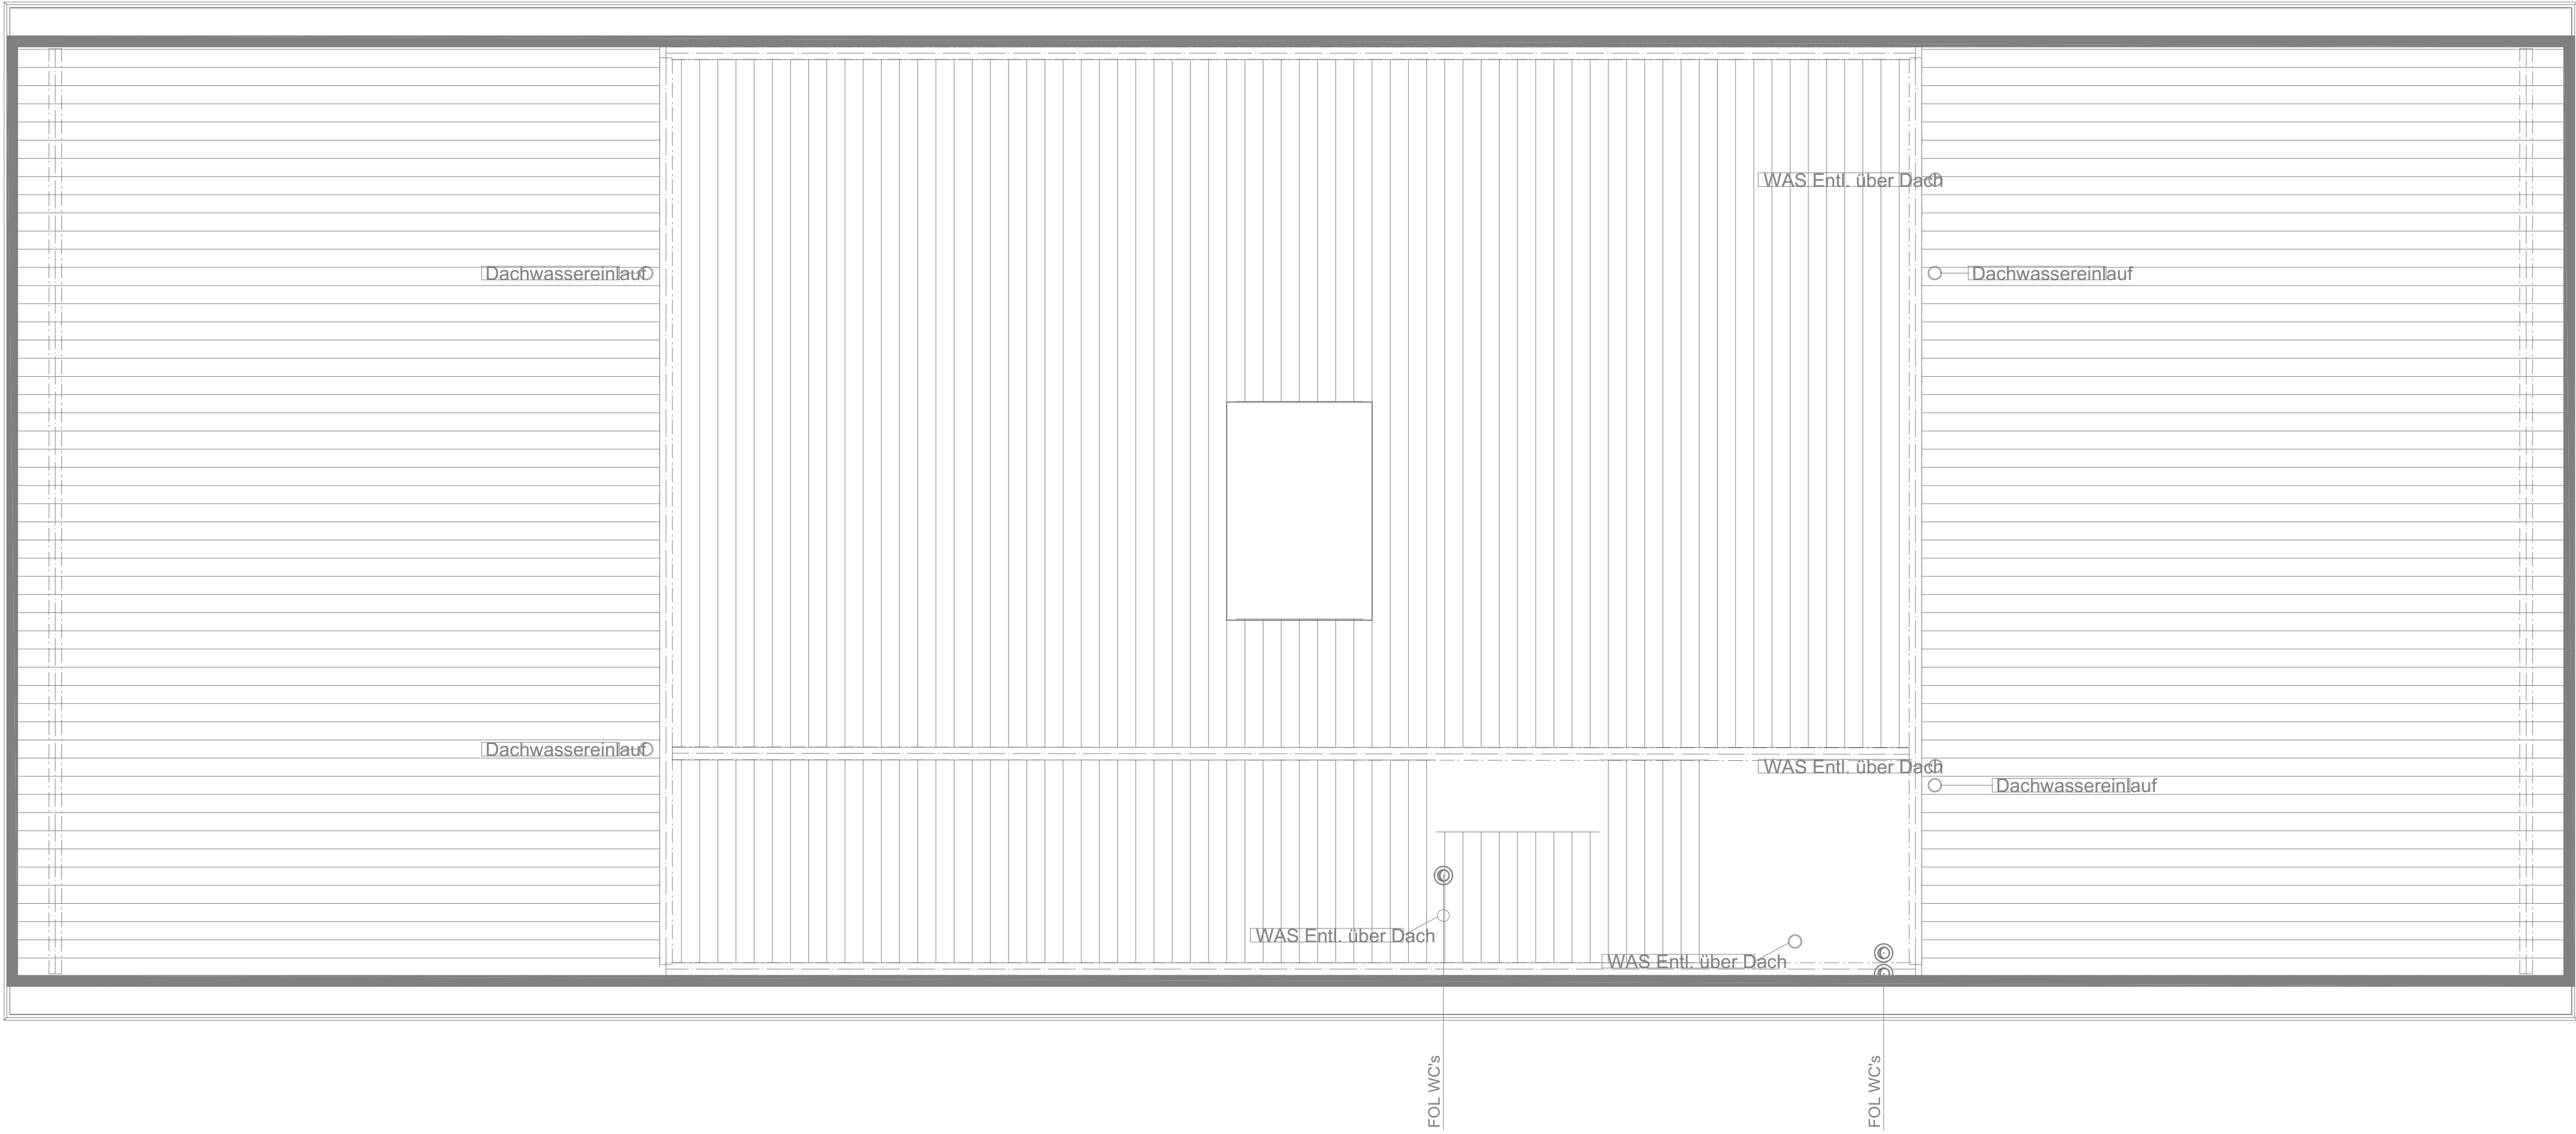

Vorprojekt

Gemeindehaus_Muri		
Dachgeschoss Heizung	Projekt:	2019.3235.00
	Plancode:	
	Mst. / Grösse:	1:50- A1
	Erstellt / von	2021.05.21 - BERB
eicher+pauli		Stauffacherstrasse 65/59g CH - 3014 Bern Telefon 031 370 14 14 bern@eicher-pauli.ch
Planer für Energie- und Gebäudetechnik		
Dateipfad		

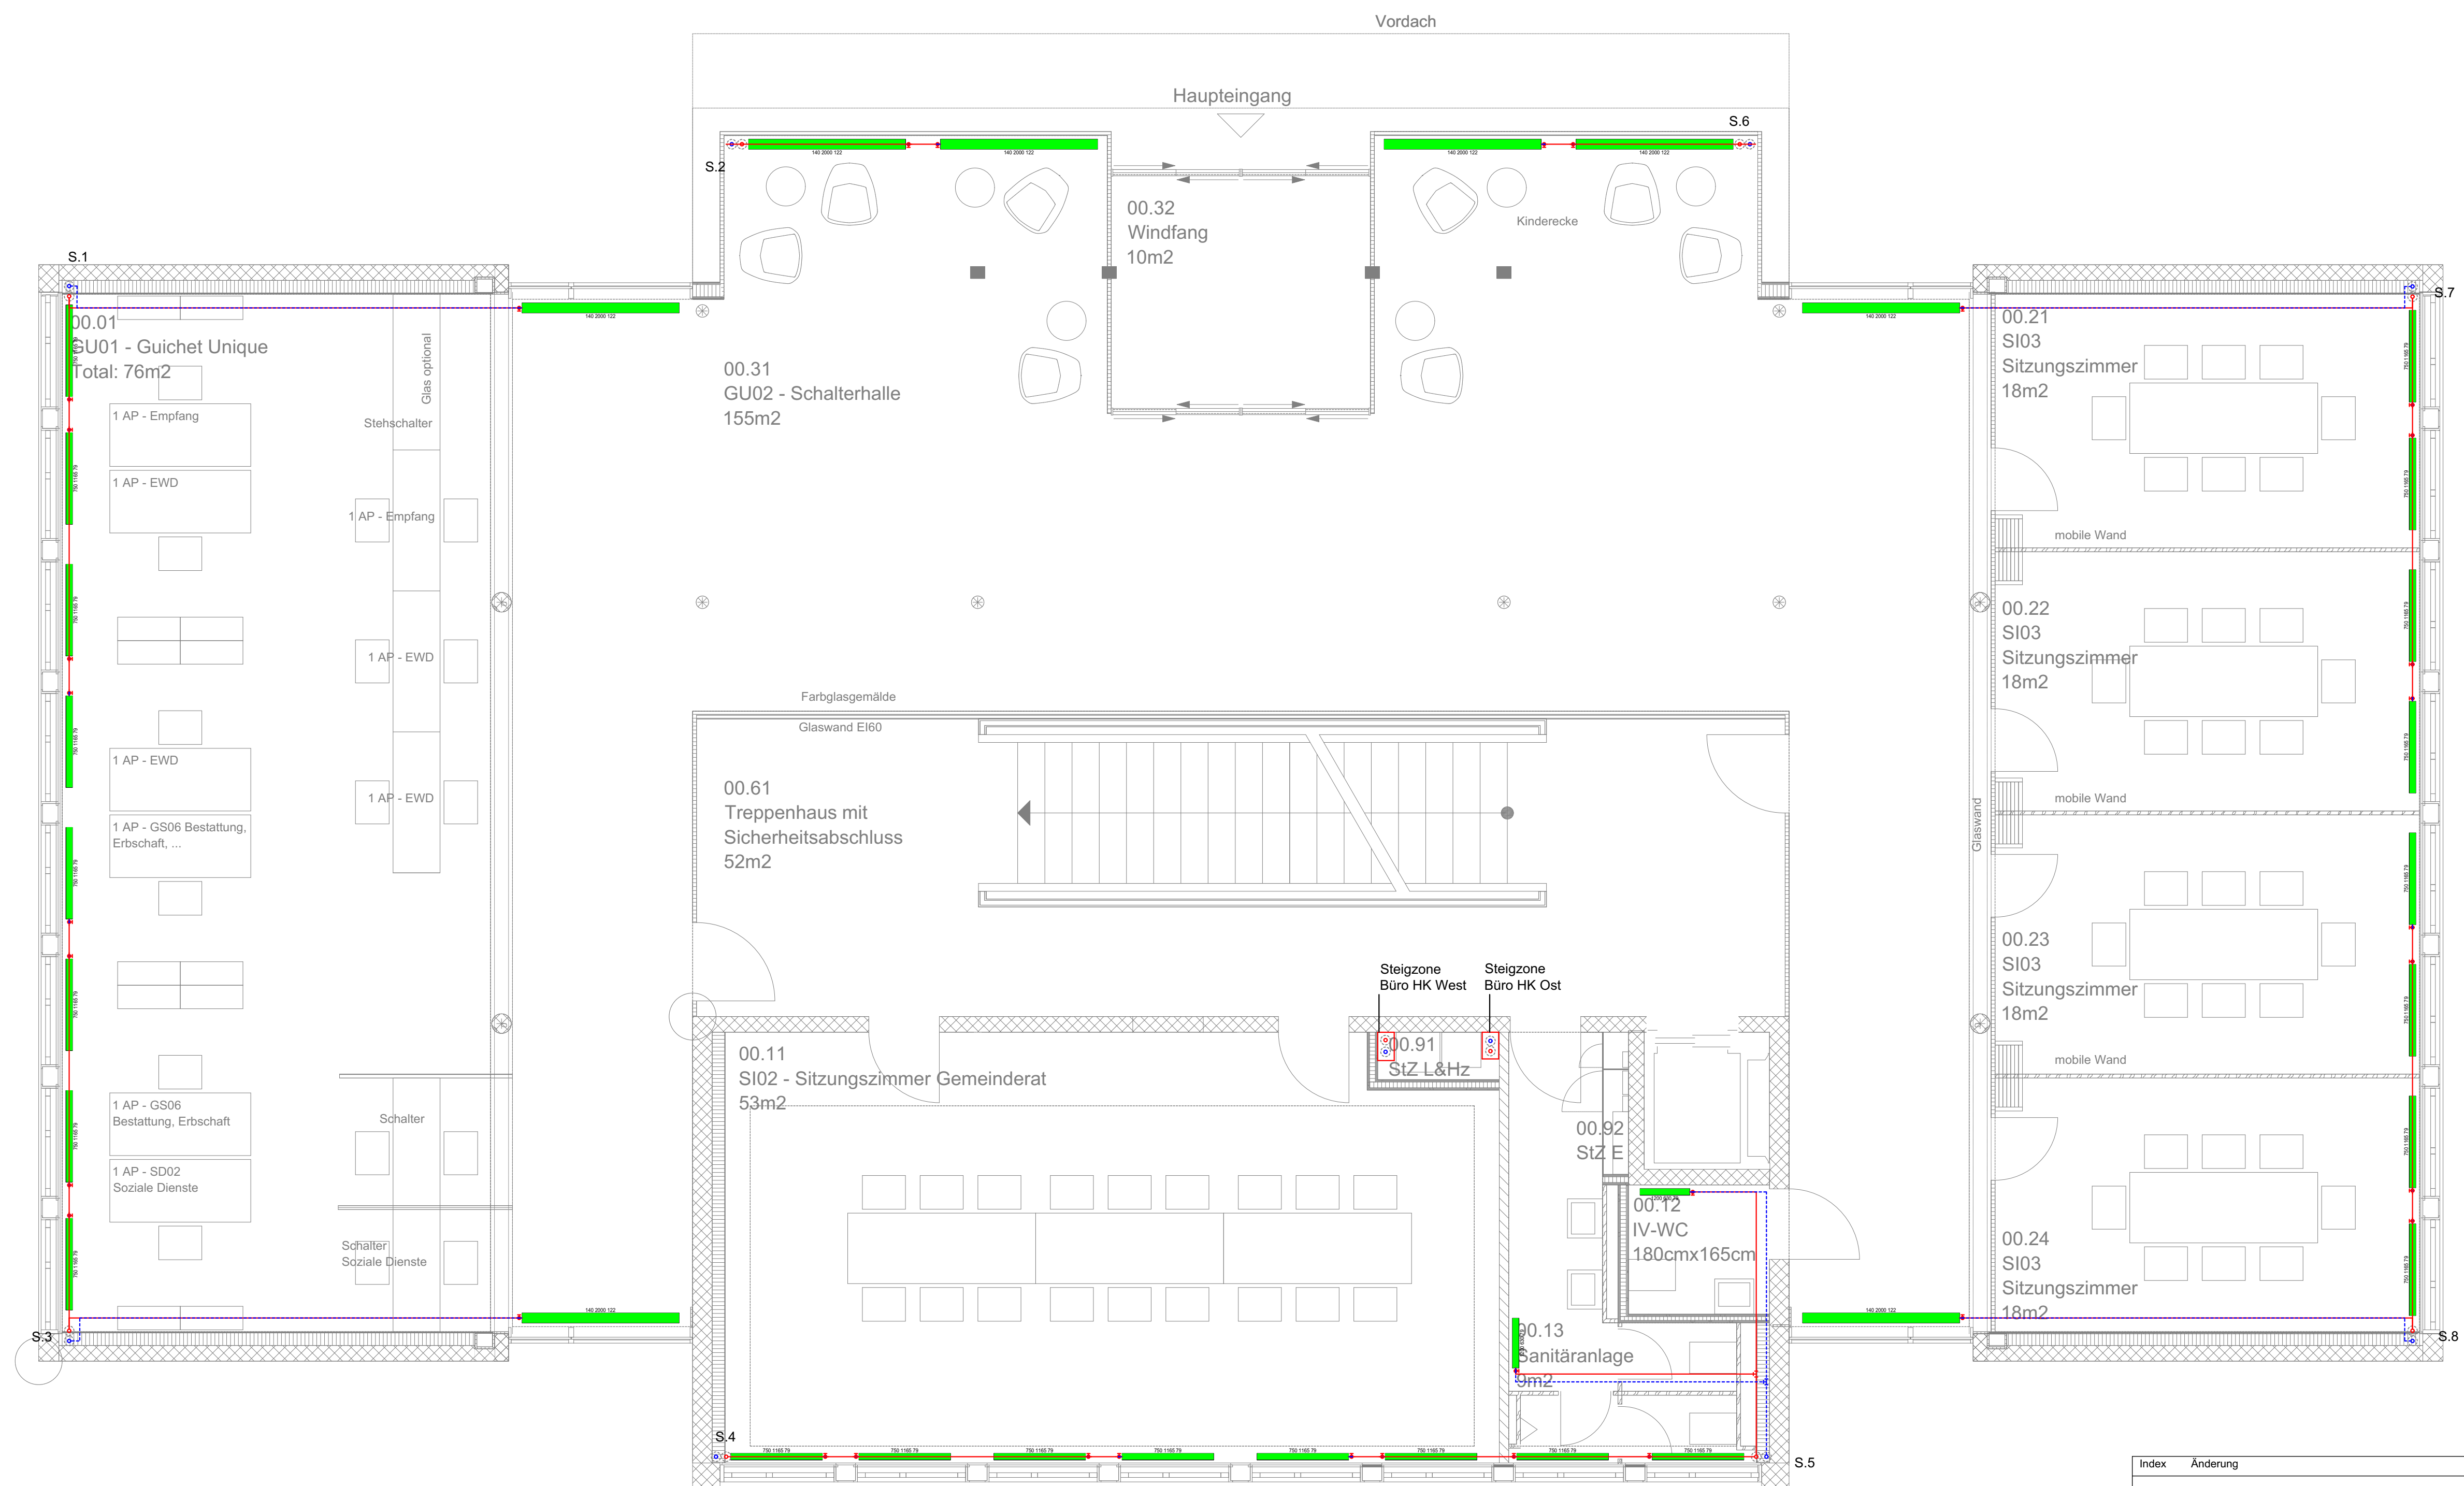


Index	Änderung	Datum	Visum

Projektname Gemeindeverwaltung Muri						
Bereich Heizung						
Plan Erdgeschoss						
Erstellt 20.09.2021	Zeichner EPBE_BERB	Revidiert 07.10.2021	Projektphase SIA 31	Bereich XX	Massstab 1:50	Planformat A1
Plannummer				Index A	Projektnummer 2019.3235.00	Projektleiter EPBE_AEBR



eicher+pauli Bern AG
Stauffacherstrasse 65/59g
CH-3014 Bern
Tel. +41 31 370 14 14
bern@eicher-pauli.ch

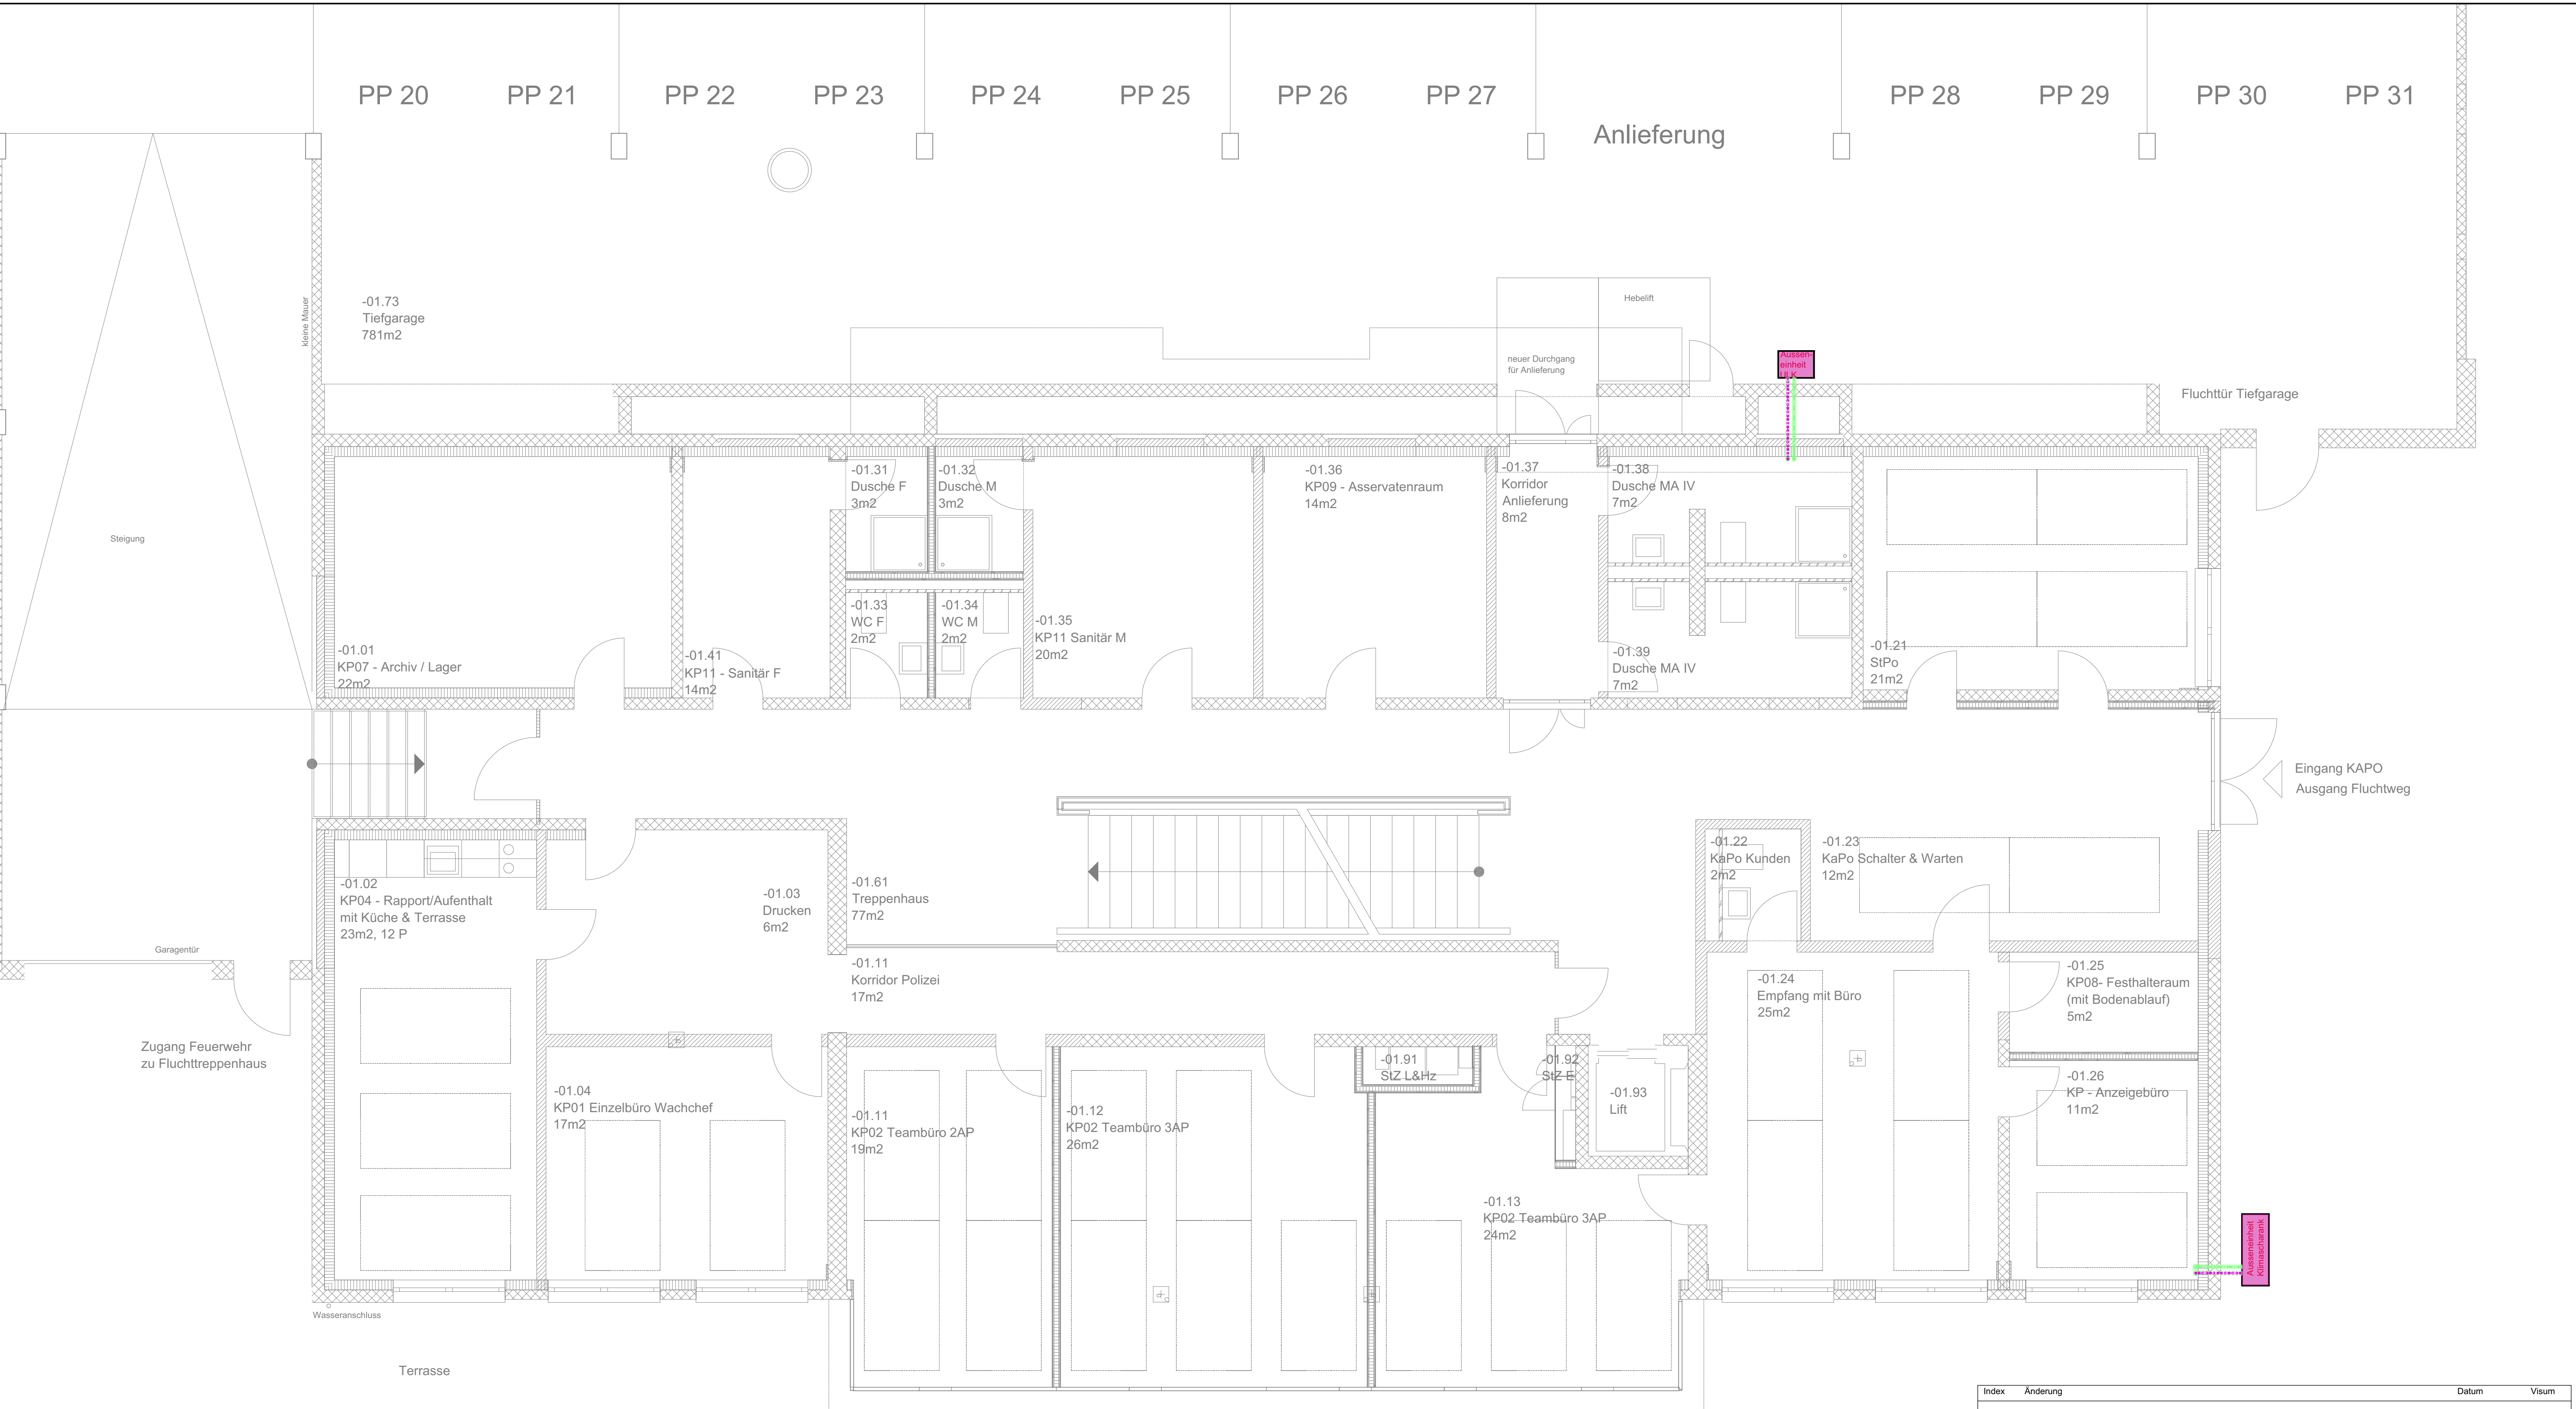

Index	Änderung	Datum	Visum

Projektname
Gemeindeverwaltung Muri


Bereich
Kälte

Plan
1.Untergeschoss

Erstellt 07.10.2021	Zeichner EPBE_AEBR	Revidiert 07.10.2021	Projektphase SIA 31	Bereich XX	Massstab 1:50	Planformat A1
Plannummer				Index A	Projektnummer 2019.3235.00	Projektleiter EPBE_AEBR

eicher+pauli
Energie und Planung

eicher+pauli Bern AG
Stauffacherstrasse 65/59g
CH-3014 Bern
Tel. +41 31 370 14 14
bern@eicher-pauli.ch

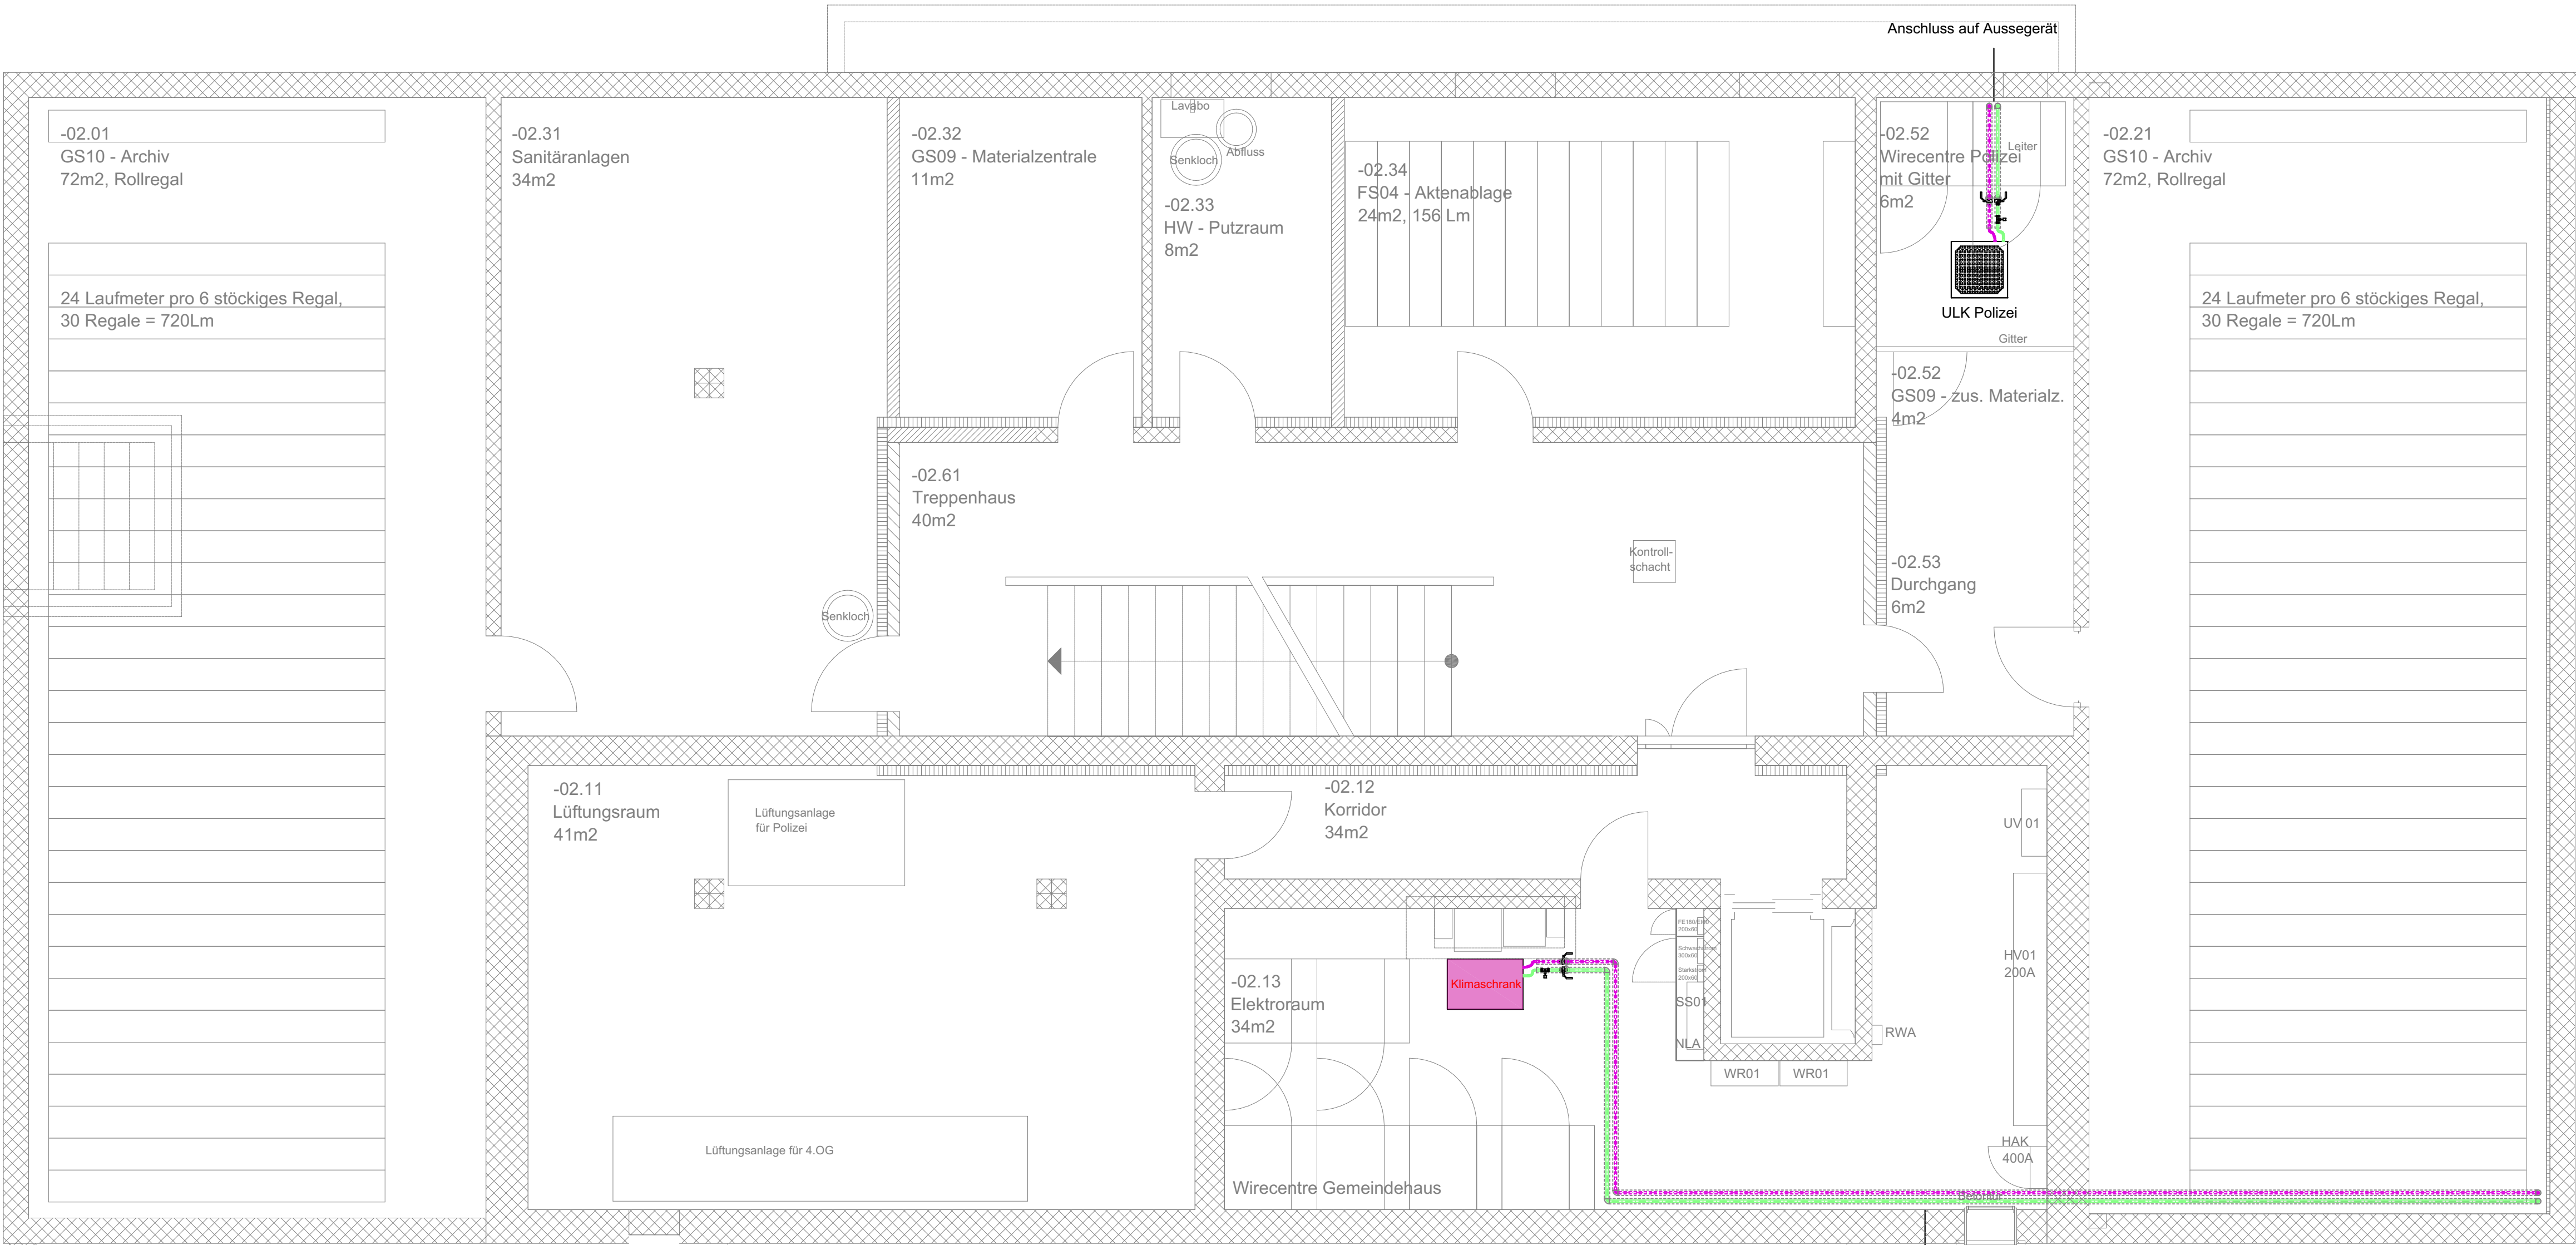


Index	Änderung	Datum	Visum

Projektname Gemeindeverwaltung Muri						
Bereich Kälte						
Plan 2.Untergeschoss						
Erstellt 07.10.2021	Zeichner EPBE_AEBR	Revidiert 07.10.2021	Projektphase SIA 31	Bereich XX	Massstab 1:50	Planformat A1
Plannummer				Index A	Projektnummer 2019.3235.00	Projektleiter EPBE_AEBR

eicher+pauli
Energie und Planung

eicher+pauli Bern AG
Stauffacherstrasse 65/59g
CH-3014 Bern
Tel. +41 31 370 14 14
bern@eicher-pauli.ch

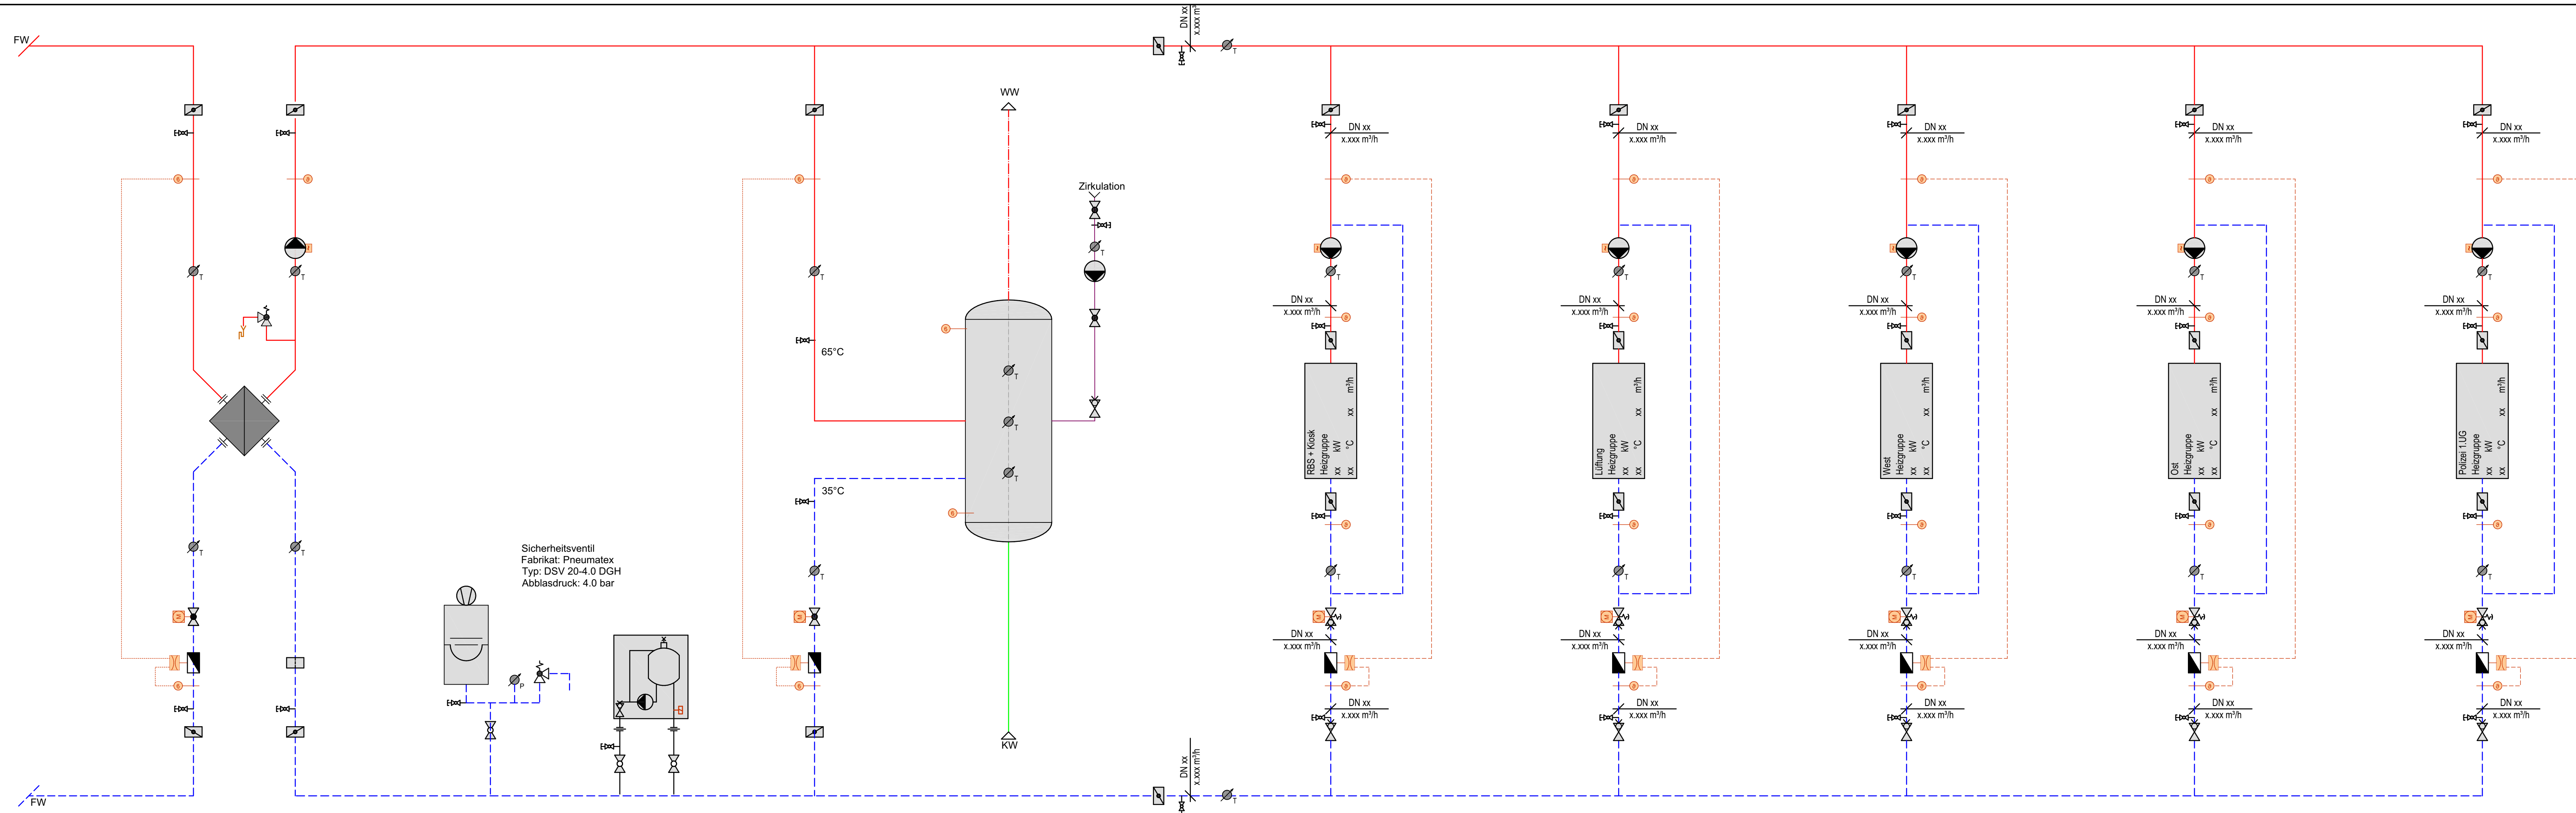

Index	Änderung	Datum	Visum

Projektname
Gemeindeverwaltung Muri

Bereich
Heizung

Plan
Prinzipschema

Erstellt	Zeichner	Revidiert	Projektphase	Bereich	Massstab	Planformat
20.09.2021	EPBE_BERB	07.10.2021	SIA 31	XX	1:50	A1
Plannummer	Index	Projektnummer	Projektleiter			
	A	2019.3235.00	EPBE_AEBR			


eicher+pauli
Energie und Planung



eicher+pauli Bern AG
Stauffacherstrasse 65/59g
CH-3014 Bern
Tel. +41 31 370 14 14
bern@eicher-pauli.ch

West

Ost

 

Index	Änderung	Datum	Von

Projektname Gemeindeverwaltung Muri					
Bereich Heizung					
Plan Strangschemata					
Erstellt	Ziher	Revident	Projektphase	Bereich	Massstab
20.09.2021	EPBE_BERB	07.10.2021	SIA 31	XX	1:50
Plannummer	Index	Projektnummer	Projektleiter		
		2019.3235.00	EPBE_AEBR		