


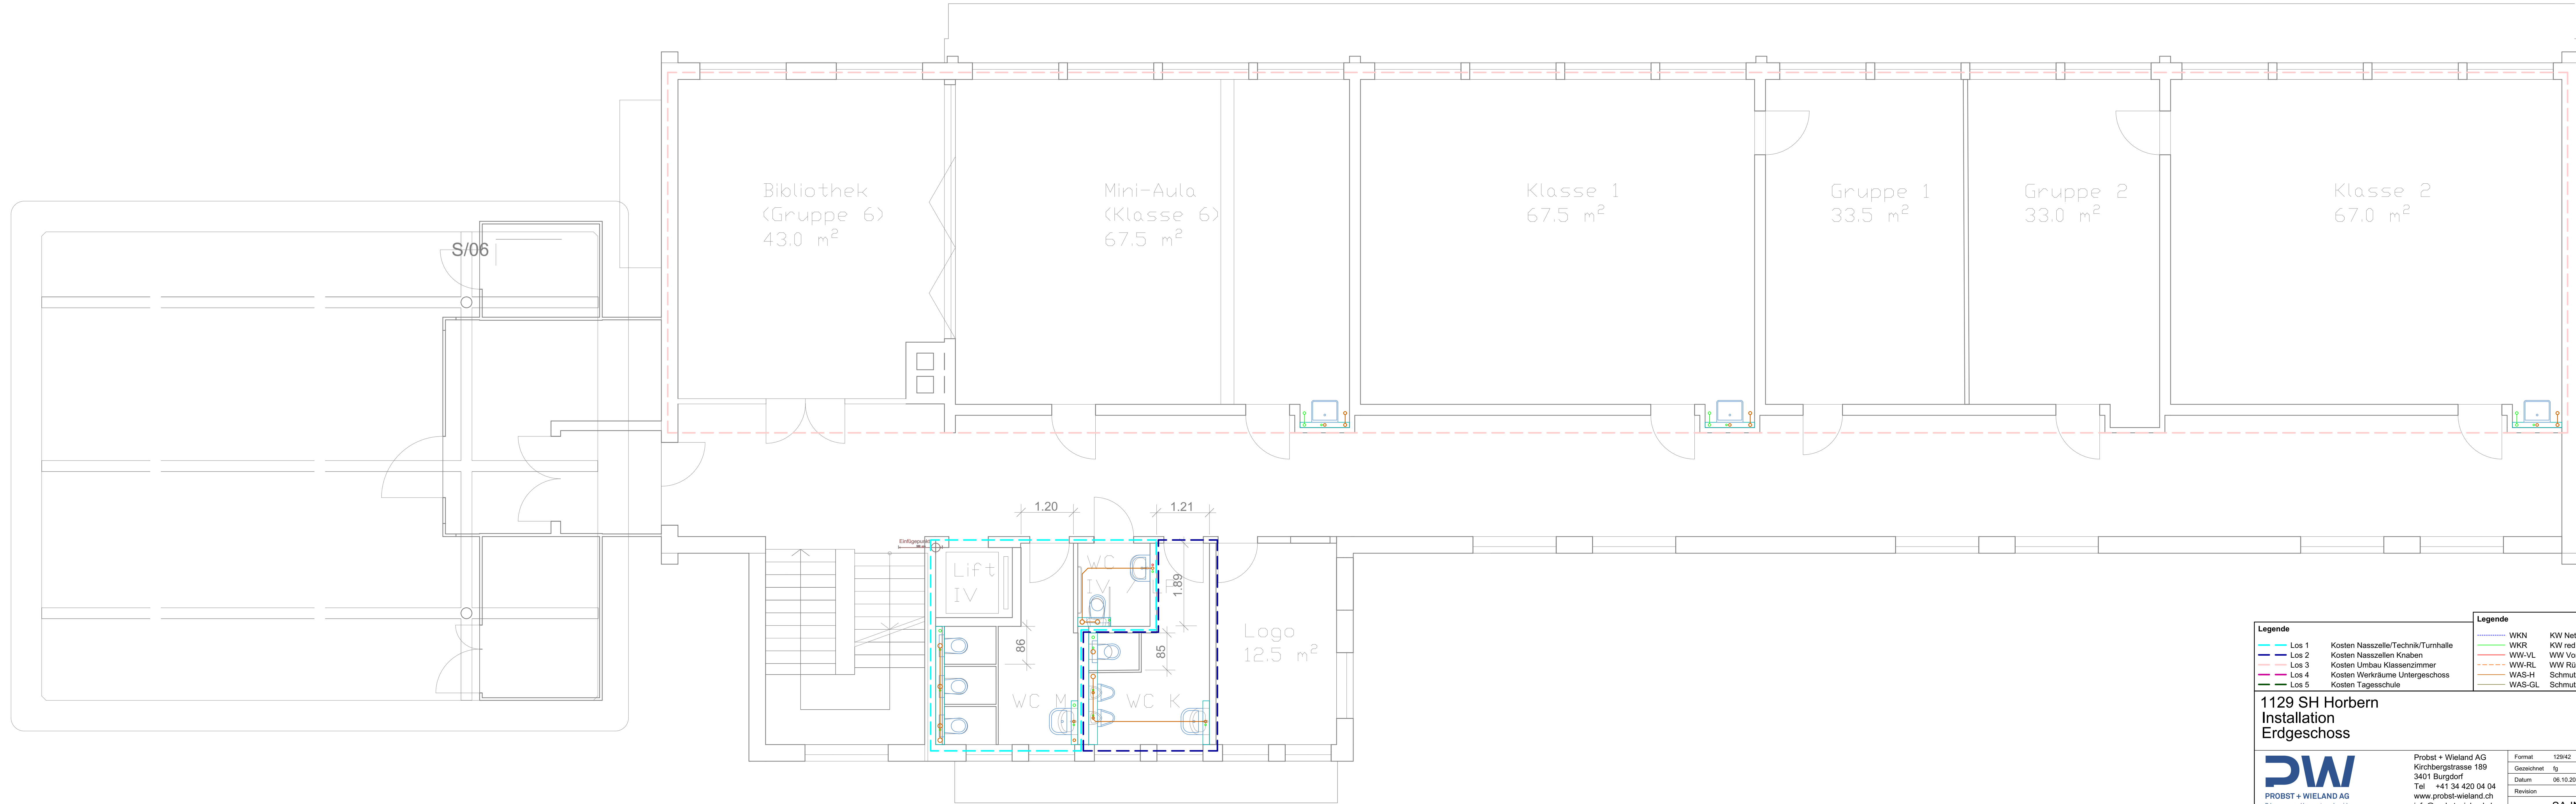

Legende

	Los 1	Kosten Nasszelle/Technik/Turnhalle
	Los 2	Kosten Nasszellen Knaben
	Los 3	Kosten Umbau Klassenzimmer
	Los 4	Kosten Werkräume Untergeschoss
	Los 5	Kosten Tagesschule

Legende

	WKN	KW Netzdruck	CNS/Pex
	WKR	KW red. Druck	CNS/Pex
	WW-VL	WW Vorlauf	CNS/Pex
	WW-RL	WW Rücklauf	CNS/Pex
	WAS-H	Schmutzwasser	PE-S
	WAS-GL	Schmutzwasser Grundleitung	PE

1129 SH Horbern
Installation
Erdgeschoss

PROBST + WIELAND AG
Planung Haustechnik

Probst + Wieland AG
Kirchbergstrasse 189
3401 Burgdorf
Tel +41 34 420 04 04
www.probst-wieland.ch
info@probst-wieland.ch

Format	129/42	Massstab	1:50
Gezeichnet	fg	Geprüft	
Datum	06.10.2020	Datum	
Revision		Layout-Nr.	1-50
Plan Nr.	SA-IN-EG		