


S/06

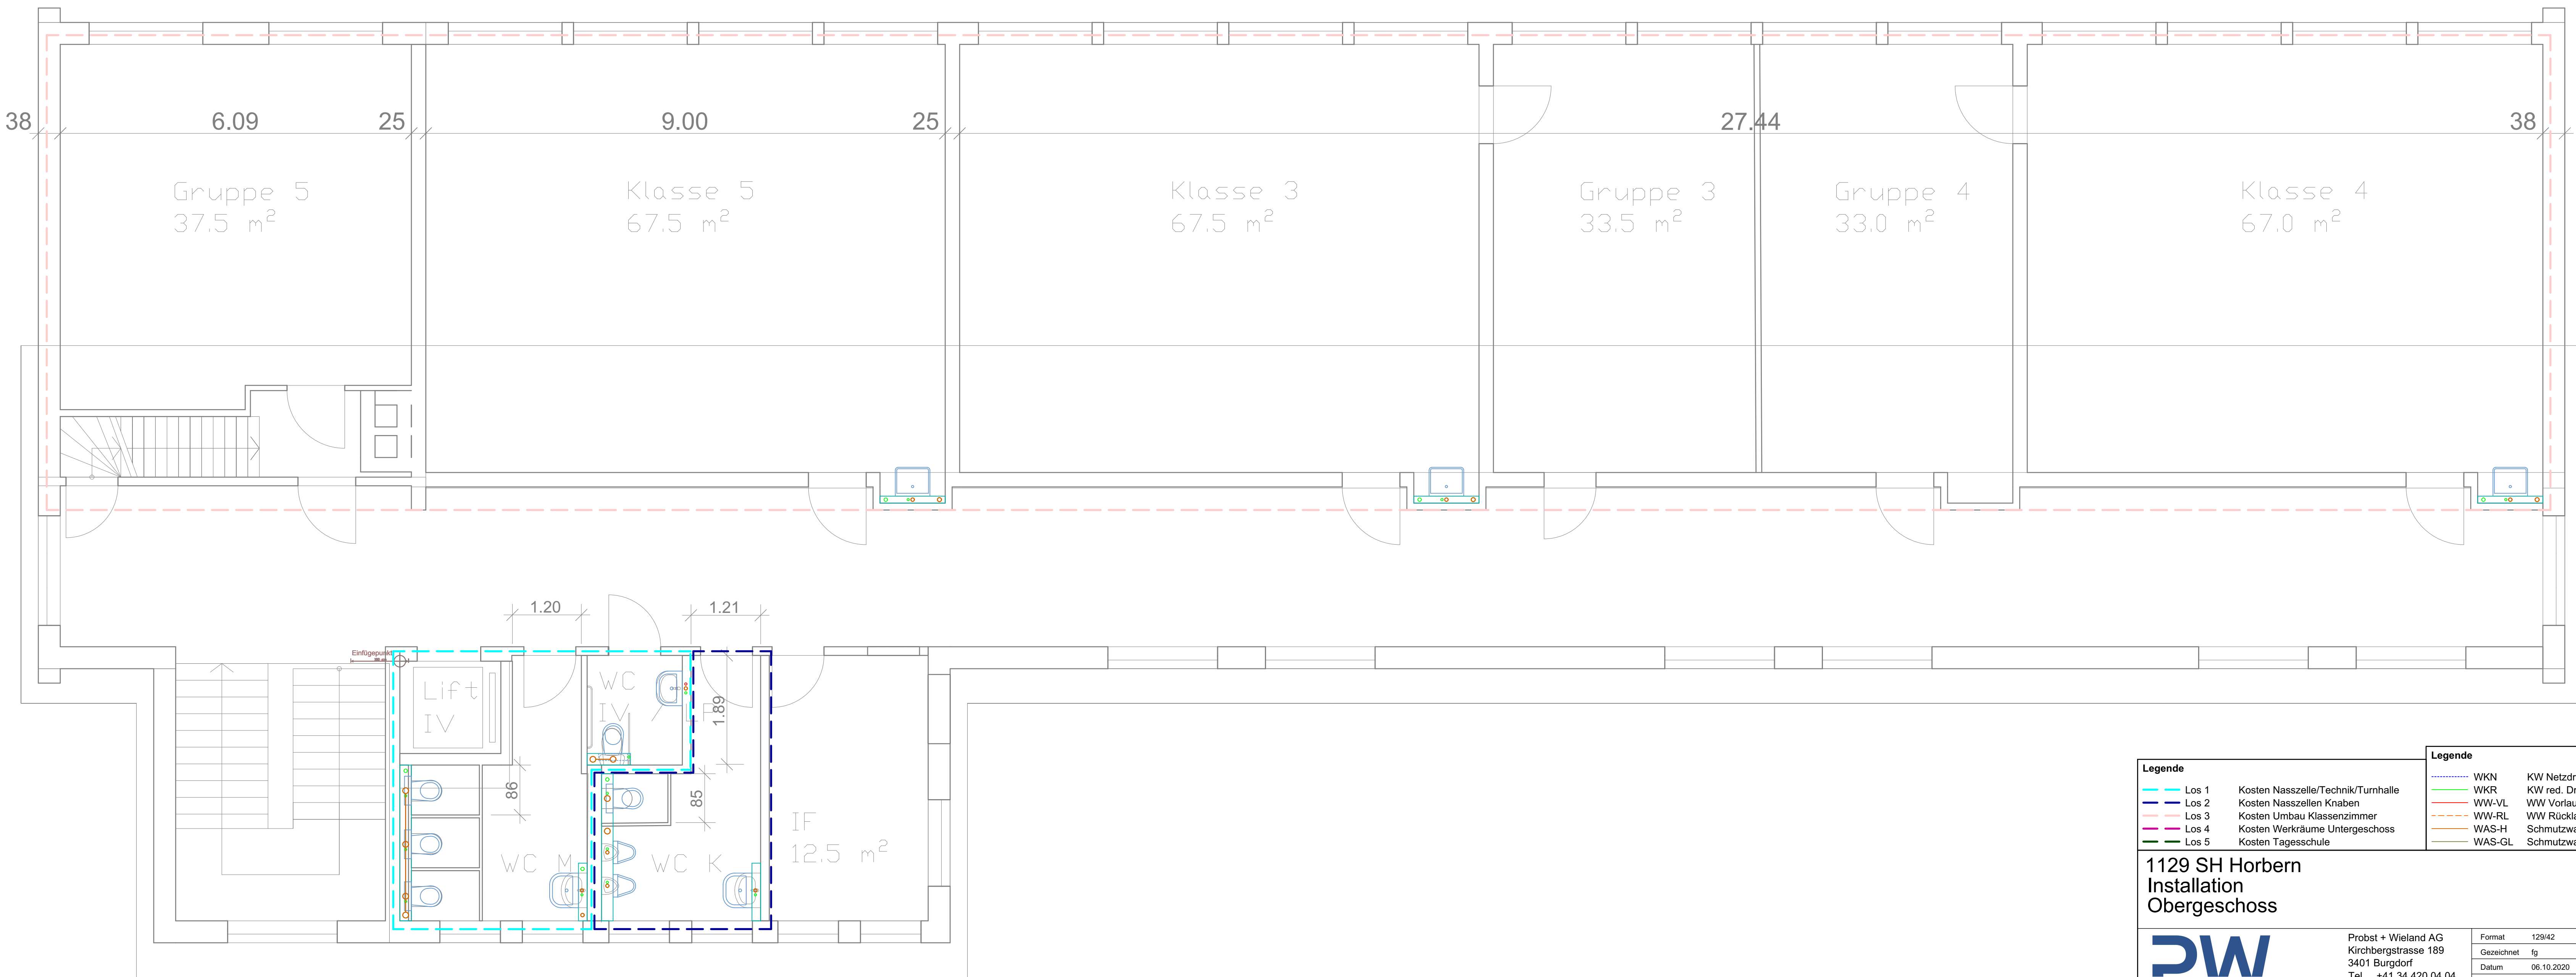

Legende

Los 1

Kosten Nasszelle/Technik/Turnhalle

Los 2

Kosten Nasszellen Knaben

Los 3

Kosten Umbau Klassenzimmer

Los 4

Kosten Werkräume Untergeschoss

Los 5

Kosten Tagesschule

WKN

KW Netzdruck

CNS/Pex

WKR

KW red. Druck

CNS/Pex

WW-VL

WW Vorlauf

CNS/Pex

WW-RL

WW Rücklauf

CNS/Pex

WAS-H

Schmutzwasser

PE-S

WAS-GL

Schmutzwasser Grundleitung

PE

1129 SH Horbern

Installation

Obergeschoss

DW

PROBST + WIELAND AG

Planung Haustechnik

Probst + Wieland AG

Kirchbergstrasse 189

3401 Burgdorf

Tel +41 34 420 04 04

www.probst-wieland.ch

info@probst-wieland.ch

Format	129/42	Massstab	1:50
Gezeichnet	fg	Geprüft	
Datum	06.10.2020	Datum	
Revision		Layout-Nr.	1-50
Plan Nr.	SA-IN-OG		