


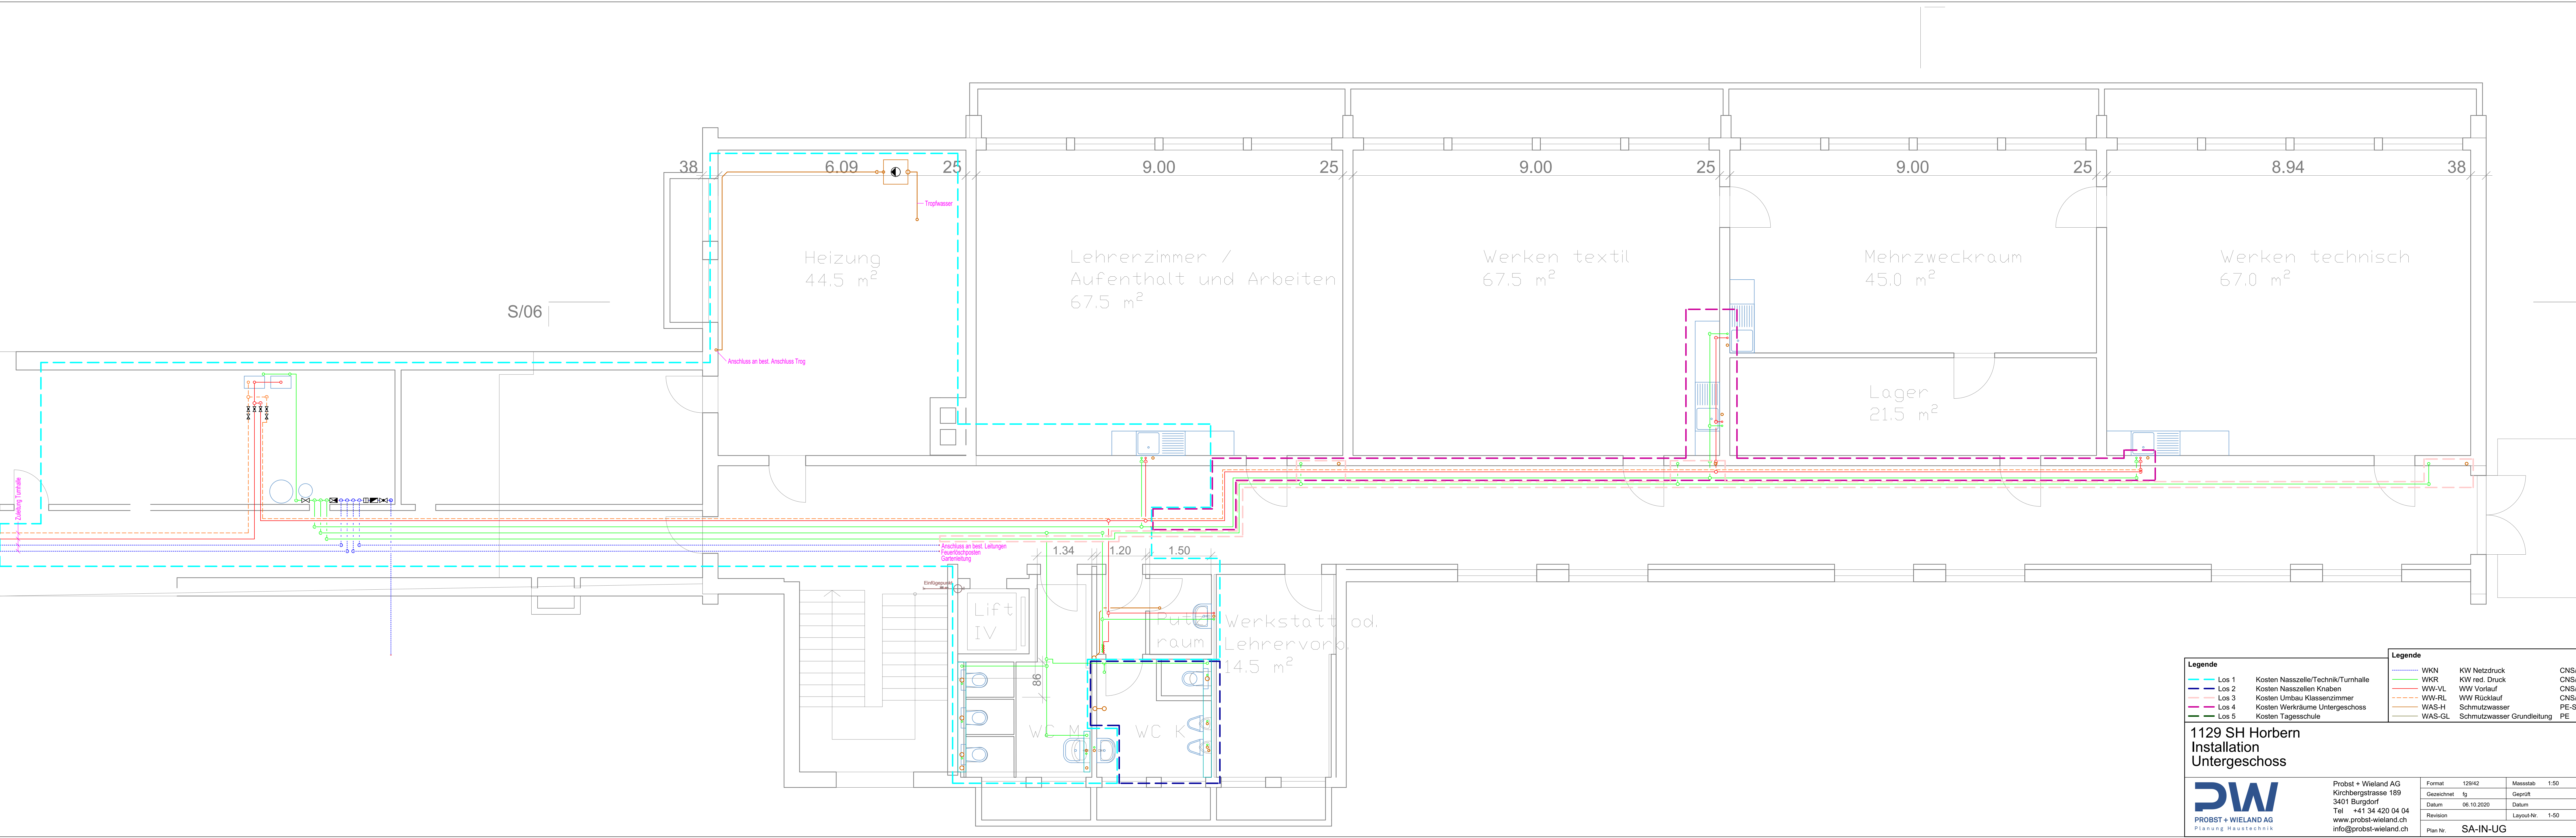

Legende

Los 1	Kosten Nasszelle/Technik/Turnhalle
Los 2	Kosten Nasszellen Knaben
Los 3	Kosten Umbau Klassenzimmer
Los 4	Kosten Werkräume Untergeschoss
Los 5	Kosten Tagesschule

Legende

WKN	KW Netzdruck	CNS/Pex
WKR	KW red. Druck	CNS/Pex
WW-VL	WW Vorlauf	CNS/Pex
WW-RL	WW Rücklauf	CNS/Pex
WAS-H	Schmutzwasser	PE-S
WAS-GL	Schmutzwasser Grundleitung	PE

1129 SH Horbern
Installation
Untergeschoss



PROBST + WIELAND AG
Planung Haustechnik

Probst + Wieland AG
Kirchbergstrasse 189
3401 Burgdorf
Tel +41 34 420 04 04
www.probst-wieland.ch
info@probst-wieland.ch

Format	129/42	Massstab	1:50
Gezeichnet	fg	Geprüft	
Datum	06.10.2020	Datum	
Revision		Layout-Nr.	1-50
Plan Nr.	SA-IN-UG		