


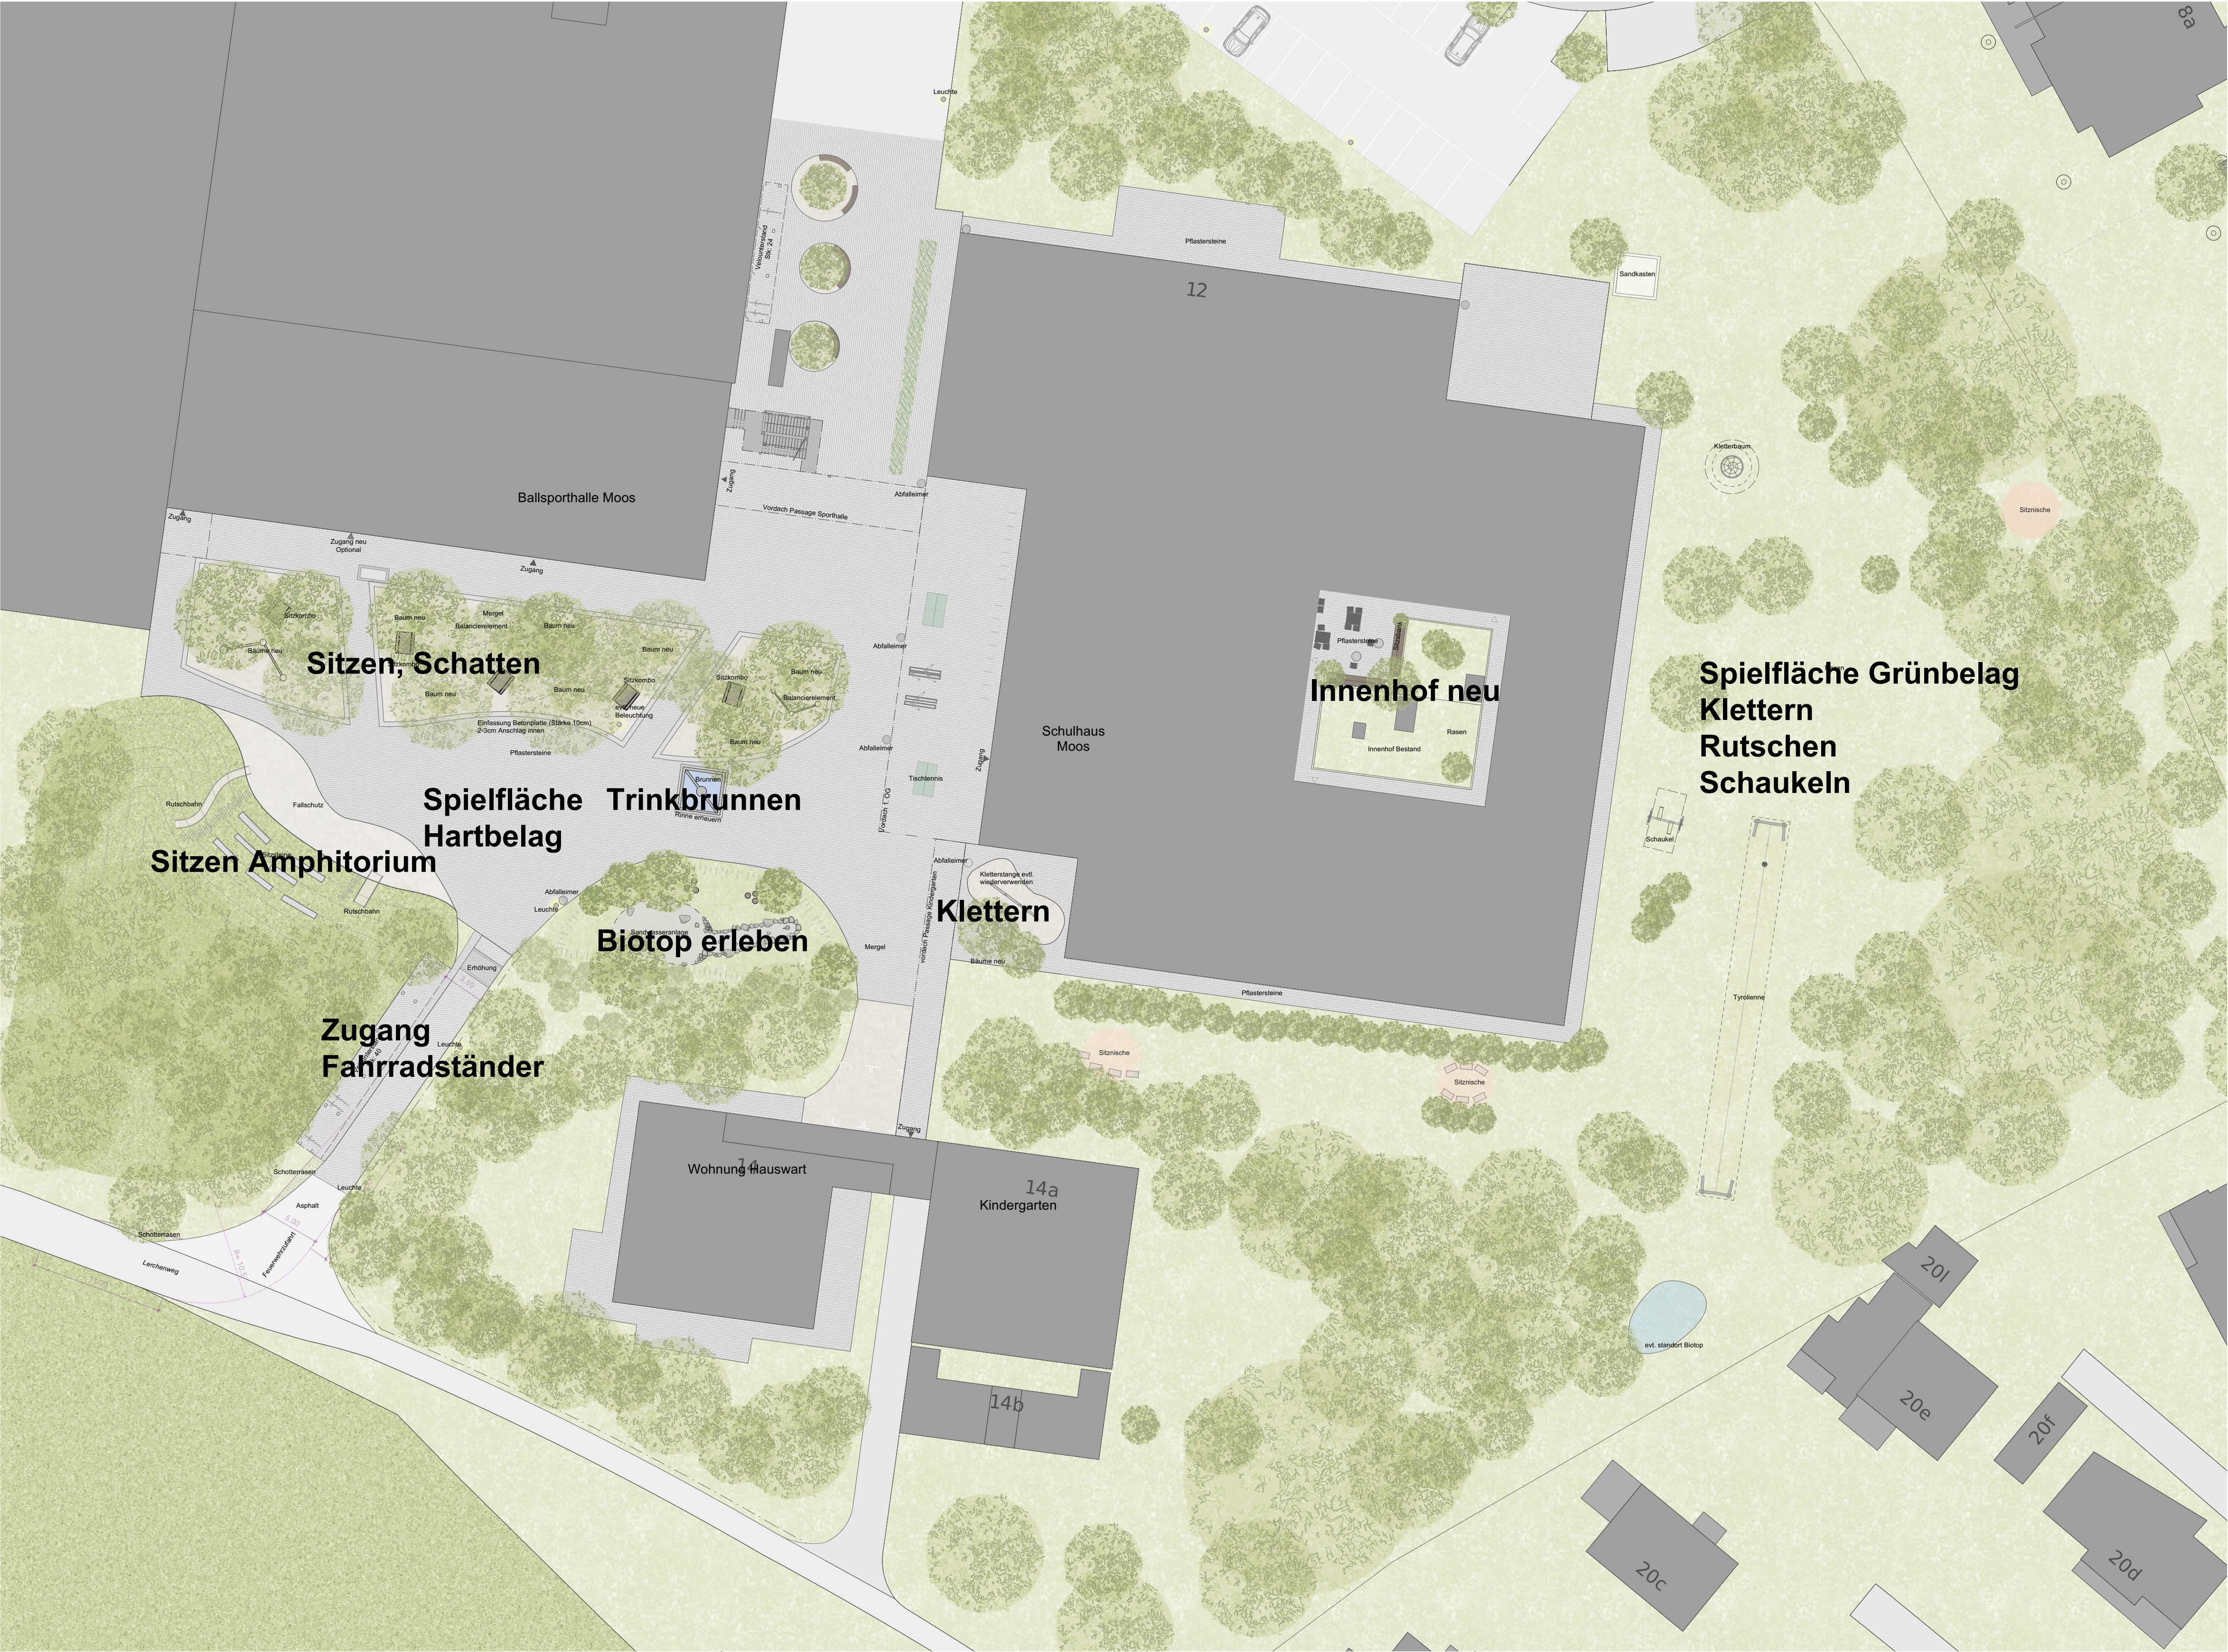

Projekt

Bestand/ Amtliche Vermessung

Gebäudeteile, Überdachung

Asphalt, befahrbar

Gebäude

Pflastersteine

Strasse

Gewässer

Rasen

Acker/Wiese

Mergel

Ruderalansaat

Baumscheibe best. Wildblumen

Baum bestehend

Hecke, Sträucher

Leuchte

Abfallkübel

N

+ Weber Brönnimann

Ingenieure, Planer und Landschaftsarchitekten
Morillonstrasse 87, 3007 Bern
info@webroe.ch, webroe.ch

Schulanlage Moos Gümligen
Umgebungsgestaltung - Gestaltungsplan

Gemeinde Muri-Gümligen

Konzept
Grundriss 1:500

Plan-Nr:	7494-0-21-100	Datum:	12.09.2023	+/-0.00 =	--- m.ü.M.	Gez: lww	Geprüft: vbo
Revisionsdatum:		Änderung:				Gez:	Geprüft:
-		-				-	-
-		-				-	-
-		-				-	-
-		-				-	-

O:\7494 Schulanlage Moos Gümligen Erneuerung\21_Konzept_WW7494_Gesamprojekt_2024_02_27.vwx

Plangrösse: -

Urheberrecht Pläne
© copyright S.A., die vorliegende Darstellung / Zeichnung und deren technischen und gestalterischen Inhalte sind urheberrechtlich geschützt; jegliche unerlaubte Verwendung, Vervielfältigung, Änderung, Verbreitung, Weitergabe oder zur Kenntnis-Bringung an Dritte ist ohne schriftliches Einverständnis des Urhebers strikte untersagt.